

TEIL A: PLANZEICHNUNG



Die digitale Liegenschaftskarte entstand durch manuelles Digitalisieren der analogen Liegenschaftskarte. Durch Transformationsberechnungen wurde eine blattschnittfreie und homogene Liegenschaftskarte erzeugt. Demzufolge kann die Genauigkeit der digitalen Liegenschaftskarte auch nur der Genauigkeit der zugrunde gelegten, analogen Liegenschaftskarte entsprechen. Werden aus der digitalen Liegenschaftskarte Koordinaten entnommen, muss für jede weitere Verwendung beachtet werden, dass die Genauigkeit im besten Falle die der grafischen Koordinaten (Wertenationskoordinaten) entspricht. Auch sonstige Maße (Stammmaße), die aus der digitalen Liegenschaftskarte abgeleitet werden, sind unter diesem Gesichtspunkt zu beurteilen.

Die Katastergrundlage ist im Original bestätigt. Stand: Kataster: 08.05.2019

TEIL B: TEXTTEIL

FESTSETZUNGEN (GEM. § 9 BAUGB + BAUNVO)

1. ART DER BAULICHEN NUTZUNG

GEM. § 9 ABS. 1 NR. 1 BAUGB; §§ 1-14 BAUNVO

REINES WOHNGEbiet (WR)

zulässig sind:

Gem. § 3 BauNVO

Gem. § 3 Abs. 2 BauNVO

1. Wohngebäude.

unzulässig sind:

Gem. § 3 Abs. 3 BauNVO i. V. m. § 1 Abs. 5 und Abs. 6 Nr. 1 BauNVO

1. Anlagen zur Kinderbetreuung, die den Bedürfnissen der Bewohner des Gebiets dienen.
2. Läden und nicht störende Handwerksbetriebe, die zur Deckung des täglichen Bedarfs für die Bewohner des Gebiets dienen, sowie kleine Betriebe des Beherbergungsgewerbes.
3. sonstige Anlagen für soziale Zwecke sowie den Bedürfnissen der Bewohner des Gebiets dienende Anlagen für kirchliche, kulturelle, gesundheitliche und sportliche Zwecke.

2. MASS DER BAULICHEN NUTZUNG

GEM. § 9 ABS. 1 NR. 1 BAUGB I.V.M. §§ 16-21A BAUNVO

2.1 GRUNDFLÄCHENZAHL

GEM. § 9 ABS. 1 NR. 1 BAUGB I.V.M. § 19 BAUNVO

Siehe Plan. Die Grundflächenzahl (GRZ) wird gem. § 19 Abs. 1 und Abs. 4 BauNVO auf 0,4 festgesetzt. Bei der Ermittlung der Grundfläche sind die Grundflächen von

1. Garagen und Stellplätzen mit ihren Zufahrten,
2. Nebenanlagen im Sinne des § 14 BauNVO,
3. bauliche Anlagen unterhalb der Geländeoberfläche, durch die das Baugrundstück lediglich unterbaut wird, mitzurechnen.

Gem. § 19 Abs. 4 Satz 2 BauNVO darf die festgesetzte GRZ durch die in Nr. 1 - 3 genannten Anlagen (§ 19 Abs. 4 Nr. 1 - 3 BauNVO) insgesamt bis zu einer GRZ von 0,6 überschritten werden.

2.2 GESCHOSFLÄCHENZAHL

GEM. § 9 ABS. 1 NR. 1 BAUGB I.V.M. § 20 BAUNVO

Siehe Plan. Die Geschosflächenzahl (GFZ) wird gem. § 20 BauNVO auf 0,8 festgesetzt.

2.3 ZAHL DER VOLLGESCHOSSE

GEM. § 9 ABS. 1 NR. 1 BAUGB I.V.M. § 20 BAUNVO

Siehe Plan. Die Zahl der Vollgeschosse wird gem. § 16 Abs. 2 BauNVO und § 20 BauNVO als Höchstmaß festgesetzt.

3. BAUWEISE

GEM. § 9 ABS. 1 NR. 2 BAUGB I.V.M. § 22 BAUNVO

Siehe Plan. Es wird eine offene Bauweise festgesetzt. In der offenen Bauweise gem. § 22 Abs. 2 BauNVO sind Gebäude mit seitlichem Grenzabstand zu errichten.

4. ÜBERBAUBARE UND NICHT ÜBERBAUBARE GRUNDSTÜCKSFLÄCHEN

GEM. § 9 ABS. 1 NR. 2 BAUGB I.V.M. § 23 BAUNVO

Siehe Plan. Die überbaubaren Grundstücksflächen sind durch Festsetzung von Baugrenzen bestimmt. Gem. § 23 Abs. 3 BauNVO dürfen Gebäude und Gebäudeteile die Baugrenze nicht überschreiten. Demnach sind die Gebäude innerhalb des im Plan durch Baugrenzen definierten Standortes zu errichten. Ein Vortreten von Gebäudeteilen in geringfügigem Ausmaß kann zugelassen werden.

Außerhalb der überbaubaren Grundstücksflächen sind untergeordnete Nebenanlagen und Einrichtungen (§ 14 BauNVO) zulässig, die dem Nutzungszweck der in dem Baugebiet gelegenen Grundstücke oder des Baugebietes selbst dienen und die seiner Eigenart nicht widersprechen. Die Ausnahmen des § 14 Abs. 2 BauNVO gelten entsprechend.

Das gleiche gilt für bauliche Anlagen, soweit sie nach Landesrecht in den Abstandsflächen zulässig sind oder zugelassen werden können (z. B. Stellplätze, Garagen, Carports).

5. STELLPLÄTZE UND GARAGEN

GEM. § 9 ABS. 1 NR. 4 BAUGB

Je Wohneinheit sind 2 Stellplätze auf dem Privatgrundstück zu errichten.

6. HÖCHSTZULÄSSIGE ZAHL DER WOHNUNGEN JE WOHNGEBÄUDE

GEM. § 9 ABS. 1 NR. 6 BAUGB

Siehe Plan. Je Wohngebäude sind maximal 2 Wohnungen zulässig.

7. ANPFLANZEN VON BÄUMEN, STRÄUCHERN UND SONSTIGEN BEPFLANZUNGEN

GEM. § 9 ABS. 1 NR. 25 A BAUGB

Die nicht überbaubaren Grundstücksflächen sind als begrünte Gartenflächen anzulegen, sofern sie nicht für Zufahrten, Stellplätze, Wege oder weitere Gestaltungselemente benötigt werden. Zulässig sind alle Maßnahmen, die geeignet sind, eine ansprechende Durchgrünung und eine harmonische und optisch ansprechende Einbindung in das umgebende Landschafts- und Siedlungsbild zu erreichen. Zur Eingrünung ist je 200 qm nicht überbauter Grundstücksfläche mindestens 1 standortgerechter Laubbaumhochstamm / Stammbusch zu pflanzen, dauerhaft zu erhalten und bei Abgang nachzupflanzen.

Pflanzenliste: Für die Hochstämme können folgende Arten verwendet werden:

- Ahorn (Acer platanoides/campetre),
- Stiel-/Trauben-Eiche (Quercus robur/petraea),
- Buche (Fagus sylvatica),
- Vogelkirsche (Prunus avium),
- Vogelbeere (Sorbus aucuparia),
- Sommerlinde (Tilia platyphyllos),
- Hainbuche (Carpinus betulus),
- hochstämmige Obstbäume

Geeignete Sorten von hochstämmigen Obstbäumen sind ausführlich beschrieben und in der Broschüre „Obstsorten für den Streuobstbau in Rheinland-Pfalz“ (2003) (<http://lp.nabu.de/imperia/md/images/rlp/umwelt/streuobst.pdf>); der Liste mit empfehlenswerten Apfel- und Birnensorten des Verbandes der Gartenbauvereine Saarland (www.gartenbauvereine.de/saarland_rheinland-pfalz/index.php/streuobstsorten) und der Broschüre „Apfelsorten im Saarland“ des Ministeriums für Umwelt und Verbraucherschutz des Saarlandes. Mindestqualität der Hochstämme: 3-mal verpflanzt, mindestens 16-18 cm Stammumfang (StU) gemessen in 1 m Höhe.

Es sind gebiets-einheimische Gehölze mit der regionalen Herkunft „Westdeutsches Bergland und Oberrheingraben“ (Region 4) nach dem „Leitfaden zur Verwendung gebiets-eigener Gehölze“ (BMU, Januar 2012) zu verwenden. Eventuelle Ausfälle bei der Bepflanzung sind durch Neuanpflanzungen zu ersetzen.

Siehe Plan.

8. GRENZE DES RÄUMLICHEN GELTUNGSBEREICHES

GEM. § 9 ABS. 7 BAUGB

FESTSETZUNGEN AUFGRUND LANDESRECHTLICHER VORSCHRIFTEN (§ 9 ABS. 4 BAUGB I.V.M. LBO UND SWG)

Abwasserbeseitigung (§ 9 Abs. 4 BauGB i.V. mit §§ 49-54 Landeswassergesetz)

- Die Entwässerung des Plangebietes erfolgt im Mischsystem.

Örtliche Bauvorschriften (§ 9 Abs. 4 BauGB i.V. mit § 85 Abs. 4 LBO)

- Die Installation von Anlagen zur Nutzung solarer Energie auf den Dachflächen ist zulässig.
- Unzulässig sind Fassadenverkleidungen aus glänzenden / reflektierenden Materialien.
- Dacheindeckungen in glänzenden / reflektierenden Materialien sind unzulässig.
- Fassaden und Dachflächen der Wohngebäude können zwecks naturschutzfachlicher Aufwertung und Verbesserung des Mikroklimas begrünt werden.

HINWEISE

- Der Bebauungsplan „Wohnbebauung Kurzer Weg“ wird gem. § 13b BauGB i.V.m. 13a BauGB aufgestellt. Die Vorschriften des § 13 BauGB gelten entsprechend. Damit wird gem. § 13 Abs. 3 BauGB von einer Umweltsprüfung nach § 2 Abs. 4 BauGB, von dem Umweltbericht nach § 2a BauGB, von der Angabe nach § 3 Abs. 2 Satz 2 BauGB, welche Arten umweltbezogener Informationen verfügbar sind, sowie von der zusammenfassenden Erklärung nach § 10a Abs. 1 BauGB und gem. § 13 Abs. 2 BauGB von der frühzeitigen Unterrichtung und Erörterung nach § 3 Abs. 1 und § 4 Abs. 1 BauGB abgesehen.
- Nach § 39 Abs. 5 Punkt 2 BNatSchG ist es verboten, Bäume, die außerhalb des Waldes und von Kurzumtriebsplantagen oder gärtnerisch genutzten Grundflächen stehen, Hecken, lebende Zäune, Gebüsche und andere Gehölze in der Zeit vom 1. März bis zum 30. September abzuschneiden, zu roden oder auf den Stock zu setzen.

GESETZLICHE GRUNDLAGEN

Für die Verfahrensdurchführung und die Festsetzungen gelten u. a. folgende Gesetze und Verordnungen in den jeweils gültigen Fassungen:

- Baugesetzbuch in der Fassung der Bekanntmachung vom 03. November 2017 (BGBl. I S. 3634).
- Baunutzungsverordnung in der Fassung der Bekanntmachung vom 21. November 2017 (BGBl. I S. 3786).
- Verordnung über die Ausarbeitung der Bauleitpläne und die Darstellung des Planinhalts (Planzeicherverordnung - PlanzV) vom 18. Dezember 1990 (BGBl. I S. 58), zuletzt geändert durch Artikel 3 des Gesetzes vom 04. Mai 2017 (BGBl. I S. 1057).
- Saarländische Landesbauordnung (LBO) (Art. 1 des Gesetzes Nr. 1544) vom 18. Februar 2004, zuletzt geändert durch das Gesetz vom 13. Juni 2018 (Amtsbl. I S. 632).
- Gesetz über Naturschutz und Landschaftspflege (Bundesnaturschutzgesetz - BNatSchG) vom 29. Juli 2009 (BGBl. I S. 2542), zuletzt geändert durch Artikel 8 des Gesetzes vom 13. Mai 2019 (BGBl. I S. 706).
- Gesetz zum Schutz der Natur und Heimat im Saarland - Saarländisches Naturschutzgesetz - (SNG) - vom 05. April 2006 (Amtsbl. 2006 S. 726), zuletzt geändert durch das Gesetz vom 13. Februar 2019 (Amtsbl. I S. 324).
- Gesetz zur Ordnung des Wasserhaushalts (Wasserhaushaltsgesetz - WHG) vom 31. Juli 2009 (BGBl. I S. 2585), zuletzt geändert durch Artikel 1 des Gesetzes vom 18. Juli 2017 (BGBl. I S. 2771) (Verfahren), zuletzt geändert durch Artikel 2 des Gesetzes vom 04. Dezember 2018 (BGBl. I S. 2254) (Satzung)
- Saarländisches Wassergesetz (SWG) vom 28. Juni 1960 in der Fassung der Bekanntmachung vom 30. Juli 2004 (Amtsbl. S. 1994), zuletzt geändert durch das Gesetz vom 13. Februar 2019 (Amtsbl. I S. 324)
- § 12 des Kommunalselfverwaltungssetzes (KSVG) des Saarlandes in der Fassung der Bekanntmachung vom 27. Juni 1997 (Amtsbl. S. 682), zuletzt geändert durch das Gesetz vom 15. Juni 2016 (Amtsbl. I S. 840)

VERFAHRENSVERMERKE

- Der Stadtrat der Stadt Ottweiler hat am _____ die Einleitung des Verfahrens zur Aufstellung des Bebauungsplanes „Wohnbebauung Kurzer Weg“ beschlossen (§ 2 Abs. 1 BauGB).
- Der Beschluss, diesen Bebauungsplan aufzustellen, wurde am _____ ortsüblich bekanntgemacht (§ 2 Abs.1 BauGB).
- Es wird bescheinigt, dass die im räumlichen Geltungsbereich des Bebauungsplanes gelegenen Flurstücke hinsichtlich ihrer Grenzen und Bezeichnungen mit dem Liegenschaftskataster übereinstimmen.
- Der Bebauungsplan wird gem. § 13b i.V.m. § 13a BauGB im beschleunigten Verfahren aufgestellt. Gem. § 13a Abs. 3 und 4 BauGB wird eine Umweltsprüfung nach § 2 Abs. 4 BauGB nicht durchgeführt.
- Der Stadtrat der Stadt Ottweiler hat in seiner Sitzung am _____ den Entwurf gebilligt und die öffentliche Auslegung des Bebauungsplanes „Wohnbebauung Kurzer Weg“ beschlossen (§ 13a BauGB i.V.m. § 3 Abs. 2 BauGB).
- Der Entwurf des Bebauungsplanes, bestehend aus der Planzeichnung (Teil A) und dem Textteil (Teil B) sowie der Begründung, hat in der Zeit vom _____ bis einschließlich _____ öffentlich ausgelegen (§ 13a BauGB i.V.m. § 3 Abs. 2 BauGB).
- Ort und Dauer der Auslegung wurden mit dem Hinweis, dass Stellungnahmen während der Auslegungsfrist von jedermann schriftlich, zur Niederschrift oder elektronisch per Mail abgegeben werden können, dass nicht fristgerecht abgegebene Stellungnahmen bei der Beschlussfassung über den Bebauungsplan unberücksichtigt bleiben können, am _____ ortsüblich bekannt gemacht (§ 13a BauGB i.V.m. § 3 Abs. 2 BauGB).
- Die Behörden und sonstigen Träger öffentlicher Belange sowie die Nachbargemeinden wurden mit Schreiben vom _____ von der Auslegung benachrichtigt (§ 13a BauGB i.V.m. § 3 Abs. 2 BauGB und § 4 Abs. 2 BauGB und § 2 Abs. 2 BauGB). Ihnen wurde eine Frist bis zum _____ zur Stellungnahme eingeräumt.
- Während der öffentlichen Auslegung gingen seitens der Behörden und der sonstigen Träger öffentlicher Belange, der Nachbargemeinden sowie der Bürger Anregungen und Stellungnahmen ein. Die Abwägung der vorgebrachten Bedenken und Anregungen erfolgte durch den Stadtrat am _____. Das Ergebnis wurde denjenigen, die Anregungen und Stellungnahmen vorgebracht haben, mitgeteilt (§ 3 Abs. 2 Satz 4 BauGB).
- Der Stadtrat hat am _____ den Bebauungsplan „Wohnbebauung Kurzer Weg“ als Satzung beschlossen (§ 10 Abs. 1 BauGB). Der Bebauungsplan besteht aus der Planzeichnung (Teil A) und dem Textteil (Teil B) sowie der Begründung.
- Der Bebauungsplan „Wohnbebauung Kurzer Weg“ wird hiermit als Satzung ausgefertigt. Ottweiler, den _____ Der Bürgermeister
- Der Satzungsbeschluss wurde am _____ ortsüblich bekannt gemacht (§ 10 Abs. 3 BauGB). In dieser Bekanntmachung ist auf die Möglichkeit der Einsichtnahme, die Voraussetzungen für die Geltendmachung der Verletzung von Vorschriften sowie auf die Rechtsfolgen der §§ 214, 215 BauGB, ferner auf Fälligkeit und Erlöschen der Entschädigungsansprüche gem. § 44 Abs. 3 Satz 1 und 2 sowie Abs. 4 BauGB und auf die Rechtsfolgen des § 12 Abs. 6 KSVG hingewiesen worden.
- Mit dieser Bekanntmachung tritt der Bebauungsplan „Wohnbebauung Kurzer Weg“, bestehend aus der Planzeichnung (Teil A) und dem Textteil (Teil B) sowie der Begründung, in Kraft (§ 10 Abs. 3 BauGB). Ottweiler, den _____ Der Bürgermeister

PLANZEICHENERLÄUTERUNG



GELTUNGSBEREICH
(§ 9 ABS. 7 BAUGB)



REINES WOHNGEbiet
(§ 9 ABS. 1 NR. 1 BAUGB UND § 3 BAUNVO)

GRZ 0,4

GRUNDFLÄCHENZAHL
(§ 9 ABS.1 NR. 1 BAUGB I.V.M. § 19 BAUNVO)

GFZ 0,8

GESCHOSFLÄCHENZAHL
(§ 9 ABS.1 NR. 1 BAUGB I.V.M. § 20 BAUNVO)

II

ZAHL DER VOLLGESCHOSSE ALS HÖCHSTMASS
(§ 9 ABS.1 NR. 1 BAUGB I.V.M. § 20 BAUNVO)

o

OFFENE BAUWEISE
(§ 9 ABS.1 NR. 2 BAUGB UND § 22 ABS. 2 BAUNVO)



BAUWEISE/ HAUSFORM; HIER: EINZEL- UND DOPPELHÄUSER
(§ 9 ABS. 1 NR. 2 BAUGB UND § 22 ABS. 2 BAUNVO)



BAUGRENZE
(§ 9 ABS.1 NR. 2 BAUGB UND § 23 ABS. 3 BAUNVO)


2 Wo

HÖCHSTZULÄSSIGE ZAHL DER WOHNUNGEN JE WOHNGEBÄUDE
(§ 9 ABS.1 NR. 6 BAUGB)

Baugebiet Wohnungen je Wohngebäude	Zahl der Vollgeschosse
Grundflächenzahl	Geschosflächenzahl
Bauweise	Hausform

ERLÄUTERUNG DER NUTZUNGSSCHABLONE

Wohnbebauung Kurzer Weg Bebauungsplan in der Stadt Ottweiler, Stadtteil Fürth

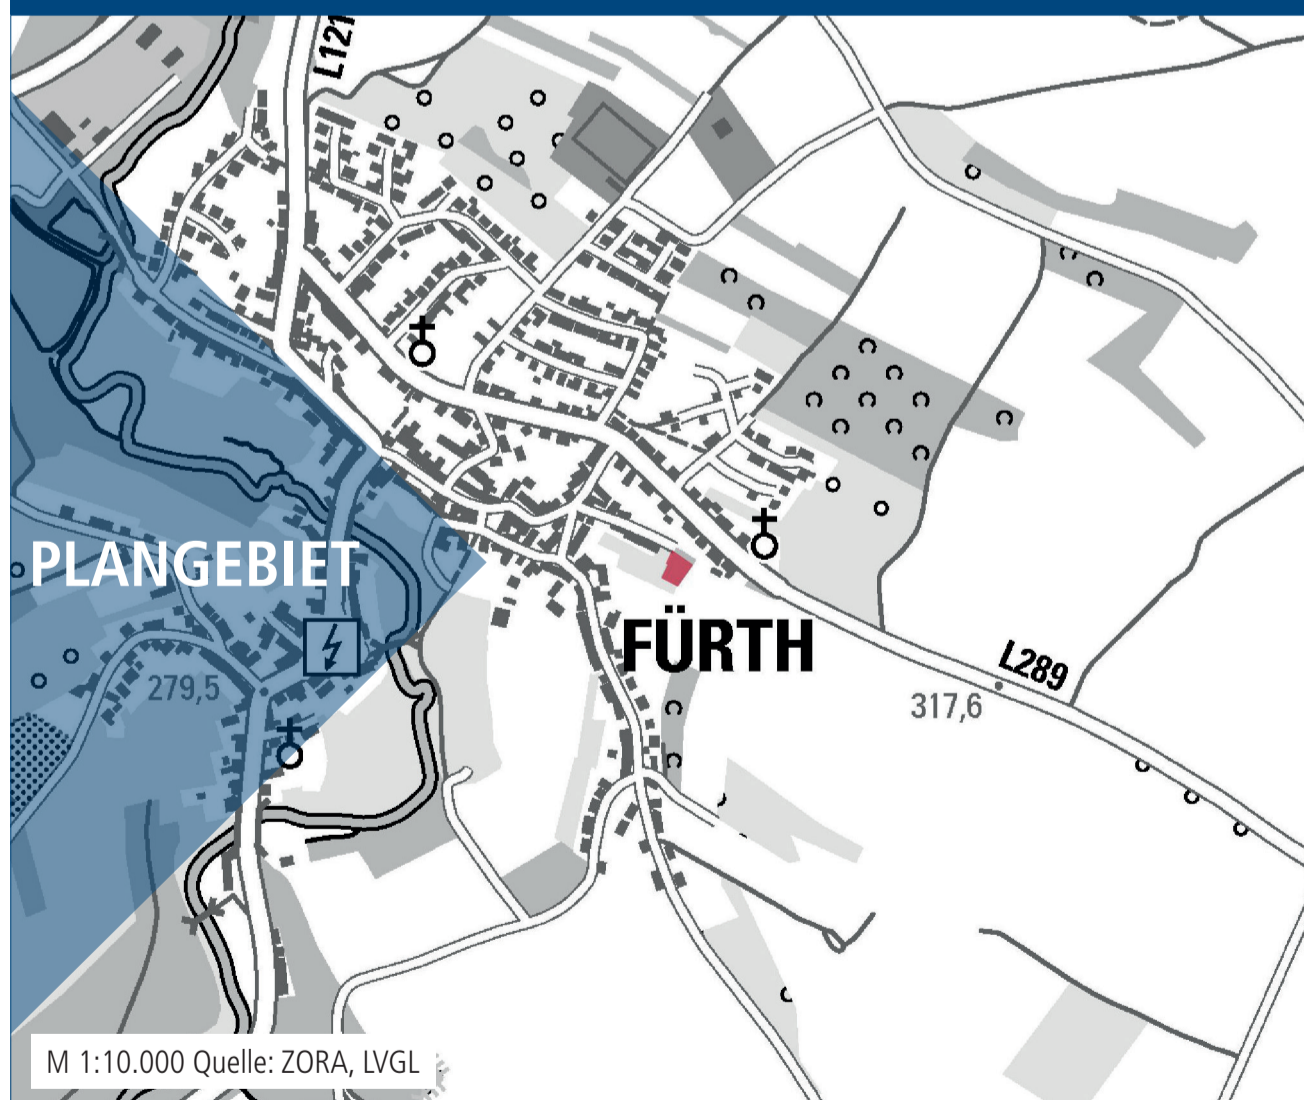

Bearbeitet im Auftrag der Stadt Ottweiler
Illinger Straße 7
66564 Ottweiler

Gesellschaft für Städtebau und Kommunikation mbH
Kirchenstraße 12 · 66557 Illingen
Tel: 0 68 25 - 4 04 10 70
email: info@kernplan.de

Stand der Planung: 21.05.2019
ENTWURF

Geschäftsführer:
Dipl.-Ing. Hugo Kern
Dipl.-Ing. Sarah End

Maßstab 1:500 im Original
Verkleinerung ohne Maßstab



KERN
PLAN