


### Legende

- Städtebau
- Umwelt und Infrastruktur
- Bildung, Kultur, Soziales
- Lokale Wirtschaft
- Grünstrukturen ergänzen
- Barrierefreiheit
- Wege ergänzen
- Straßenraumgestaltung
- Ortskern
- Entwicklungszone Ortskern
- Entwicklungszone Stegbachhau

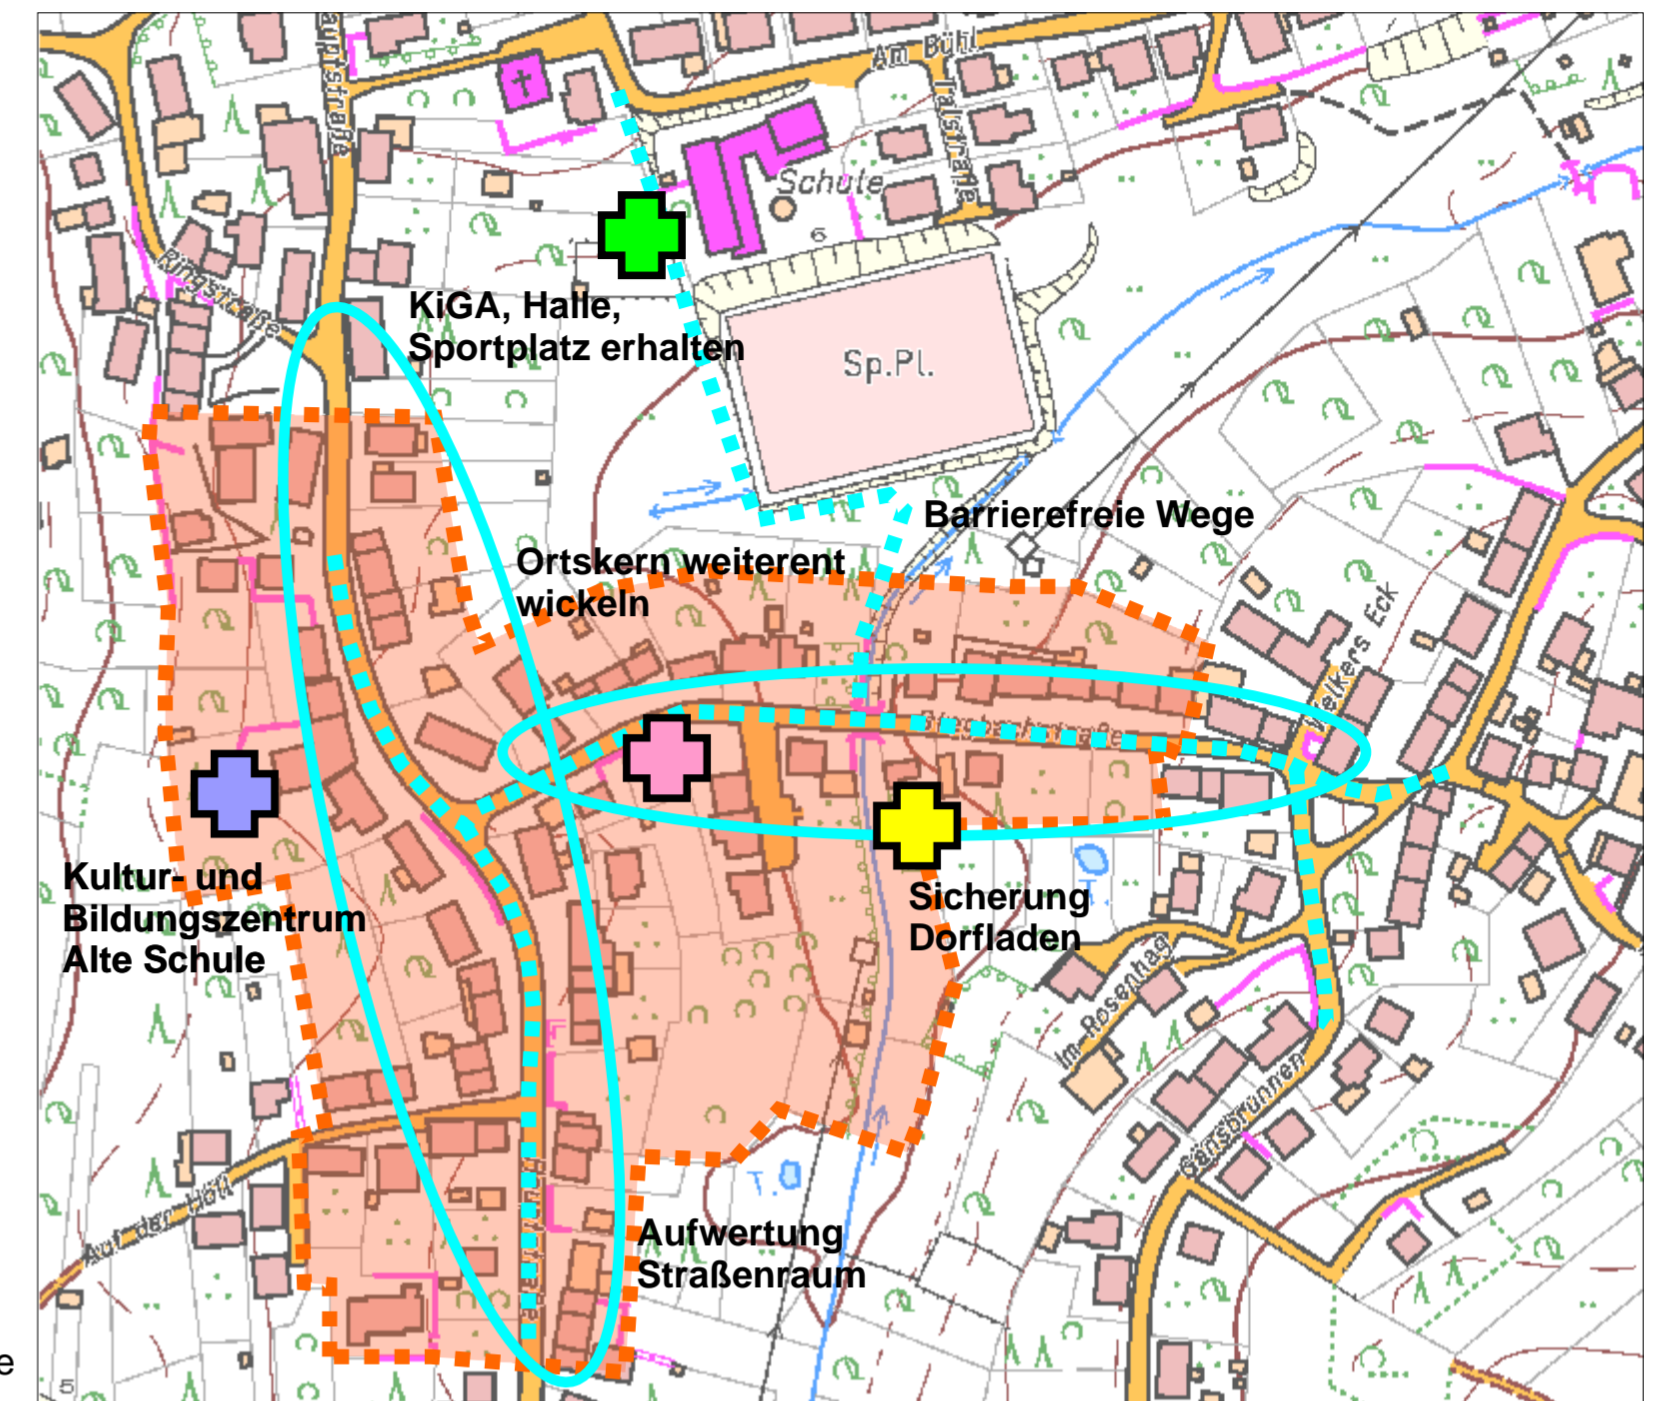

## Räumliches Entwicklungskonzept Mainzweiler-Ortskern

Bearbeitungsstand August 2011

### Entwicklungsziele Mainzweiler

#### 1 Städtebau und Wohnen

- 1.1 Sanierung von ortsbildprägenden Gebäuden
- 1.2 Barrierefreier Ortskern
- 1.3 Mehrgenerationen-Wohnen

#### 2 Lokale Wirtschaft

- 2.1 Der Dorfladen- das Center von Mainzweiler
- 2.2 Arbeitsplätze in Handwerk und Energieversorgung
- 2.3 Tourismus und Landwirtschaft

#### 3 Technische Infrastruktur, Umwelt, Verkehr

- 3.1 Mobilität für Mainzweiler sichern
- 3.2 Regenerative Energien für Mainzweiler
- 3.3 Zukunft der Ver- und Entsorgungsinfrastruktur

#### 4 Bildung, Kultur, Soziales

- 4.1 Soziales Netzwerk Mainzweiler
- 4.2 Kooperationen von Vereinen und Institutionen
- 4.3 Ein Ort zum Treffen für Mainzweiler

Nähere Informationen im Textteil

Auftraggeber:  
Stadt Ottweiler



Bearbeitet durch:  
stadtplusland  
Dipl.-Ing. Joachim Dörr



gefördert durch:



Maßstab 1:5.000/1:2500

Darstellung auf Grundlage von Geobasisdaten. Mit Erlaubnis des Landesamtes für kataster-, Vermessungs- und Kartenwesen, Lizenz- Nr. 13832/2011