


Biotoptypenbestandsplan

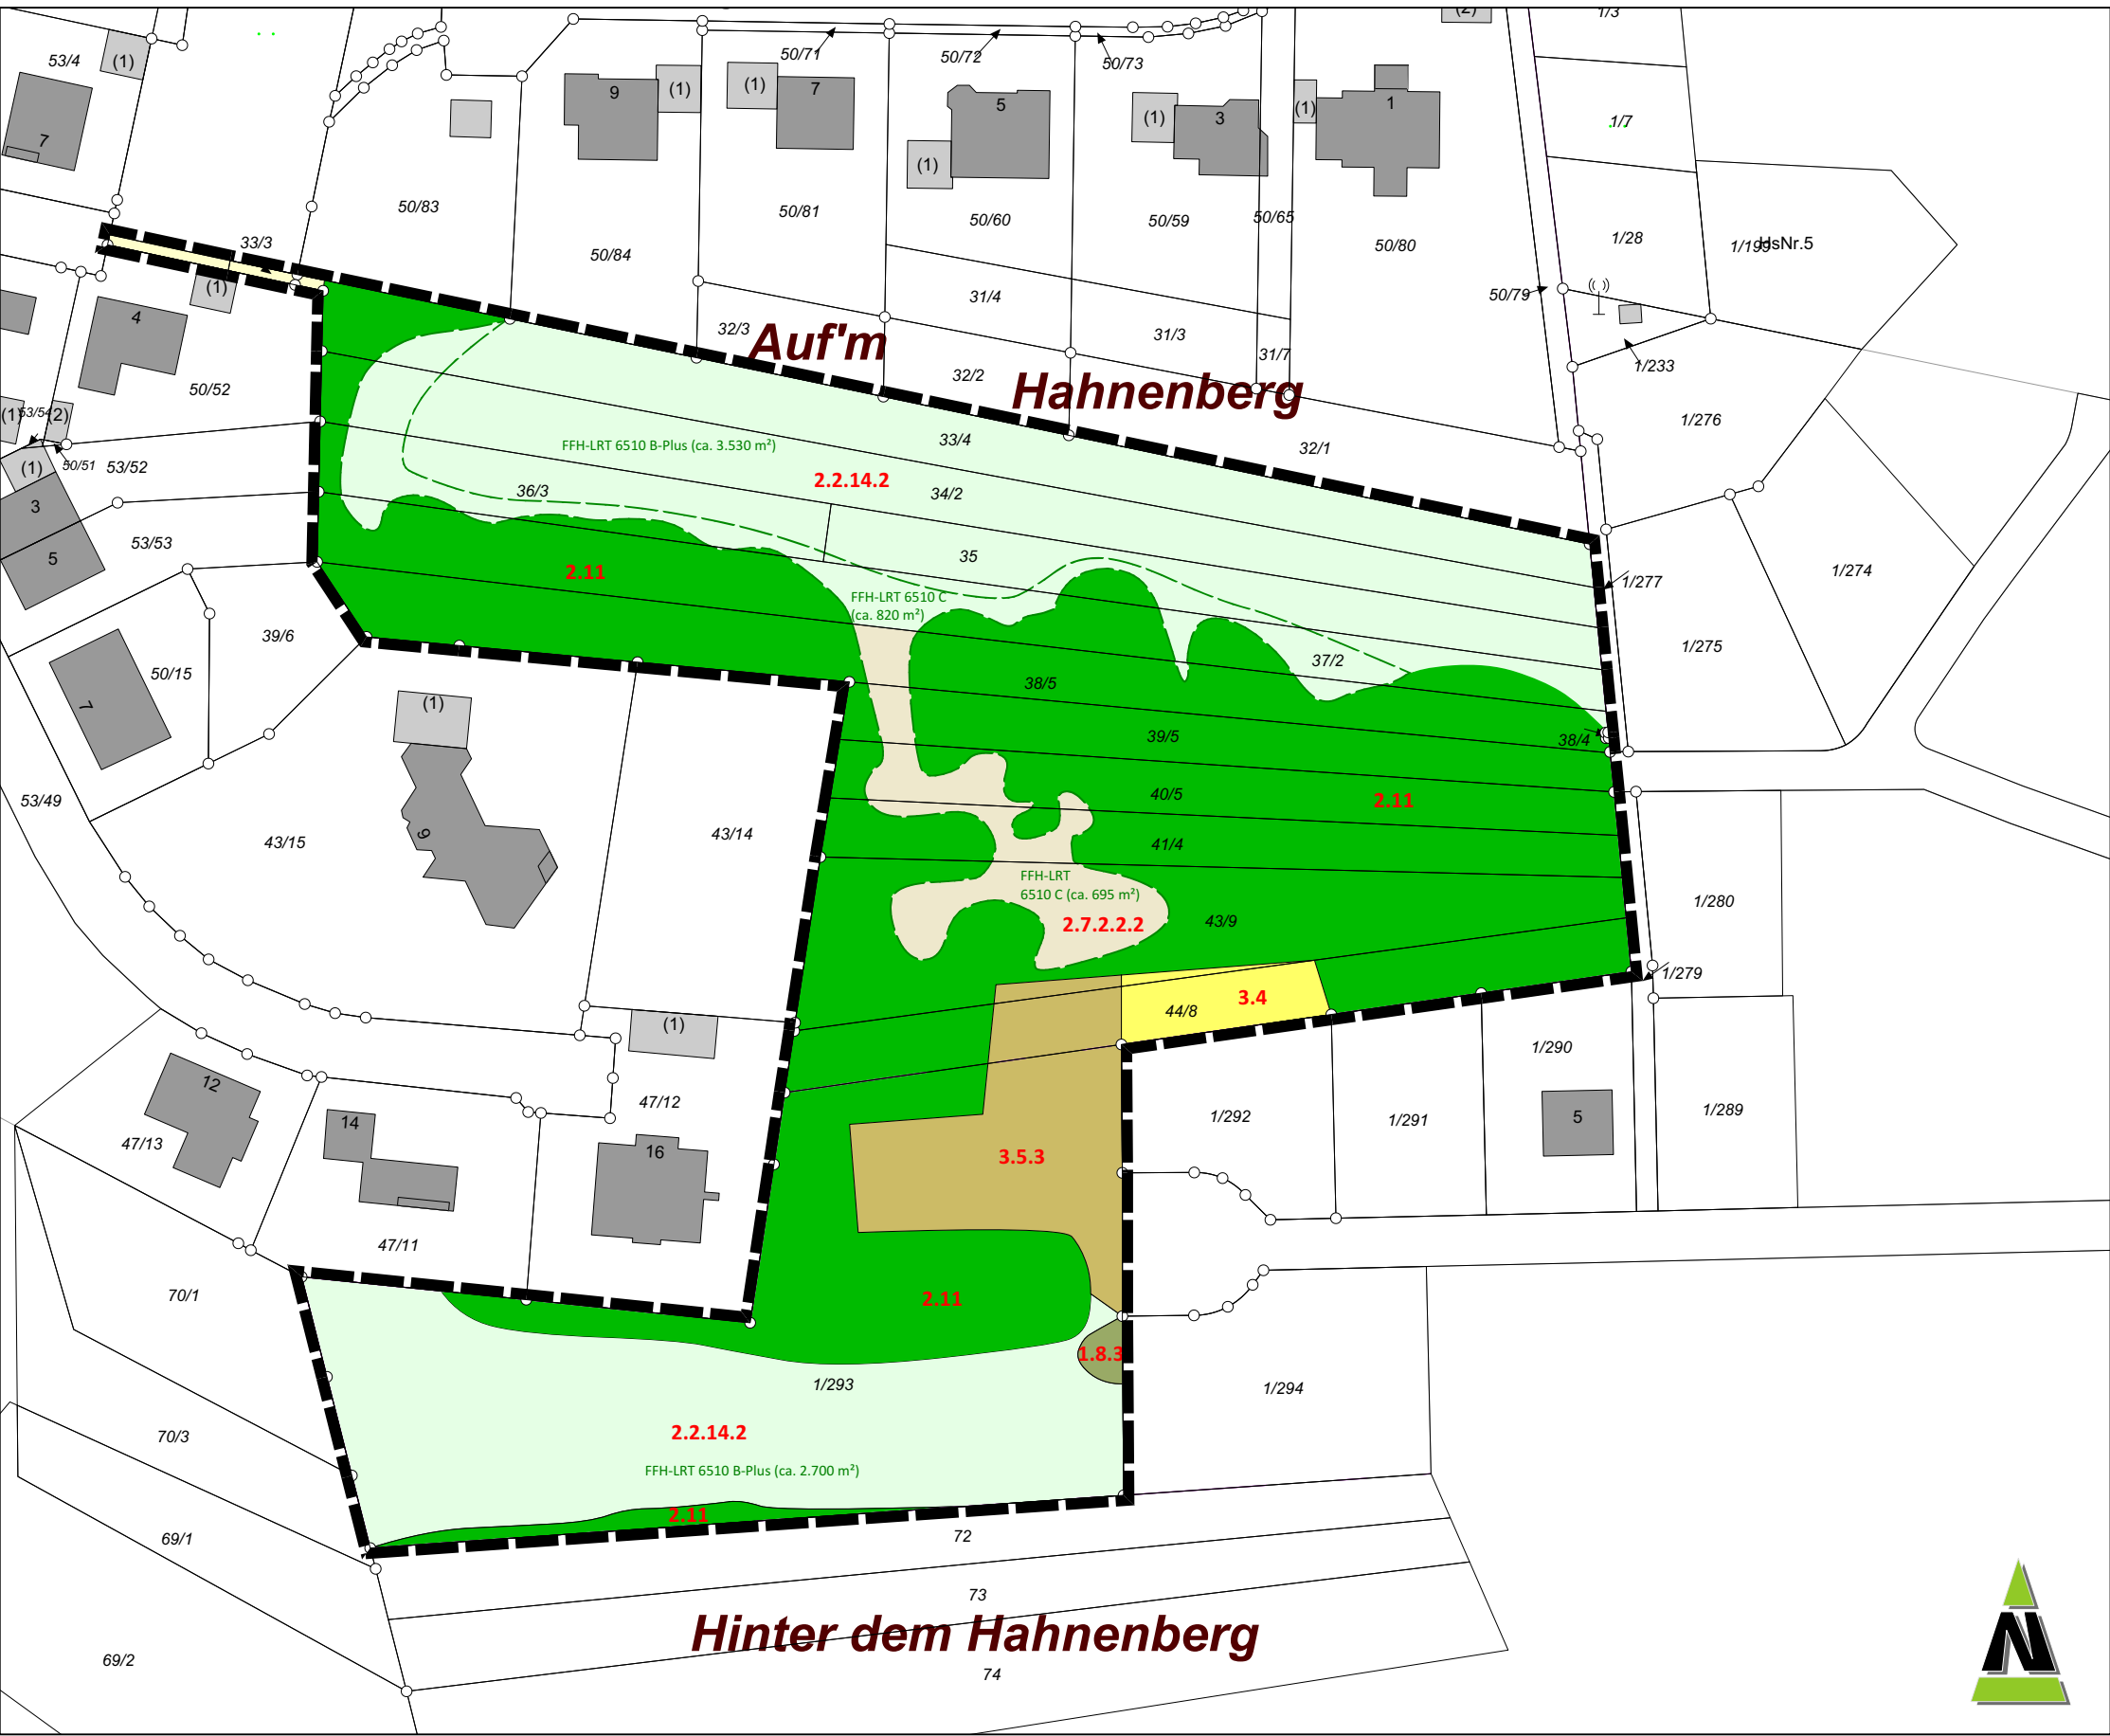

Legende

- Grenze Geltungsbereich Bebauungsplan
- Biotoptypen**
- 1.8.3 Sonstiges Gebüsch
 - 2.1.1 Feldgehölz
 - 2.2.14.2.1 Wiese frischer Standorte
 - 2.7.2.2.2 Wiesenbrache frischer Standorte
 - 3.4 Garten
 - 3.5.3 Parkähnlich gemähte Sukzessionsfläche mit Bank, Kompost und Spielfläche
- Abgrenzung zwischen Bereichen mit unterschiedlicher Ausprägung vorhandener FFH-Lebensraumtypen

