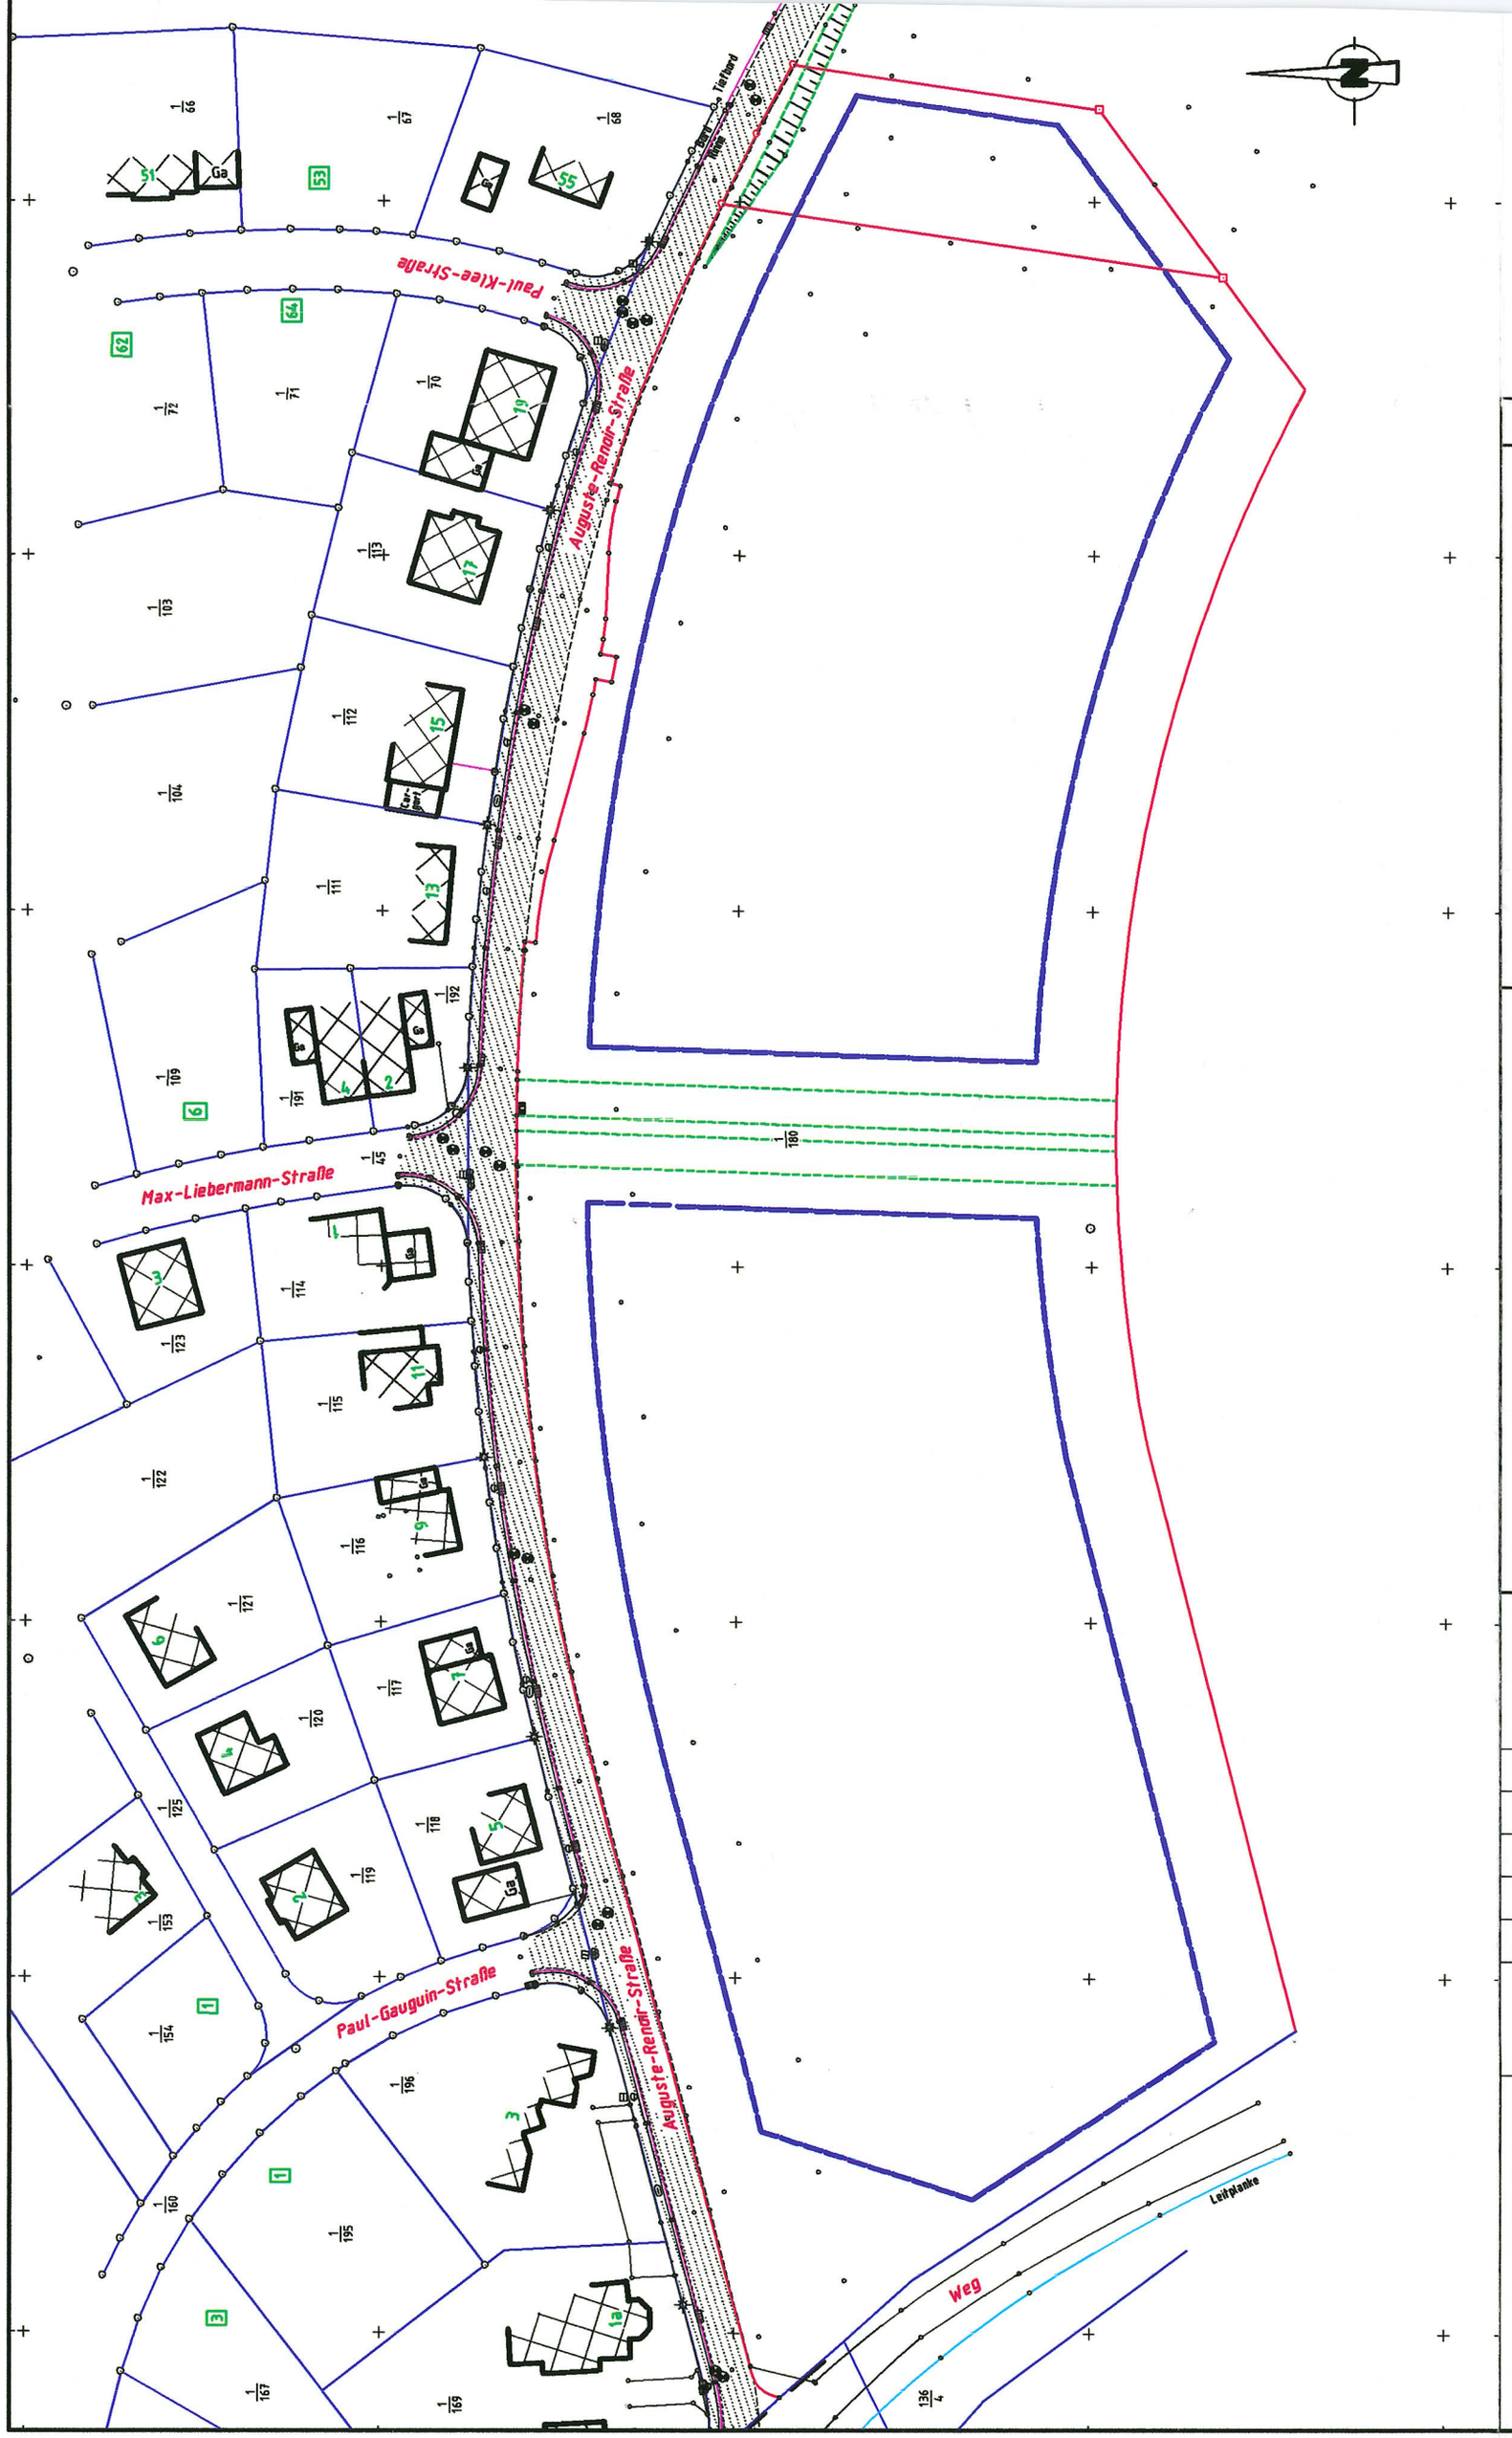

Zeichenerklärung

- Aufnahmepunkt
- Schachtdeckel (Kanal)
- Postschacht klein
- Postschacht groß
- Verteilerkasten Post
- Verteilerkasten Strom
- Einlauf Bordstein
- Einlauf freiliegend
- Schachtabdeckung, eckig
- Laterne
- Schachtabdeckung, rund
- Oberflurhydrant
- Unterflurhydrant
- Wasserschieber
- Gasschieber
- Richtungspfahl Gas
- Richtungsstein Gas
- Richtungsstein Strom
- Laubbaum
- Nadelbaum
- Lichtzeichenanlage
- Verkehrsschild
- Grenzpunkt, allgemein
- OKF Eingang (Oberkante Fußboden)
- Eingang, Einfahrt
- Mast Stahl
- Mast Holz
- Mast Beton / Kabelmuffe
- Richtungspfahl Telekommunikation
- Frequenzmarker
- Mauer
- Stützmauer
- Zaun
- Böschung

- Vorhandene bauliche Anlagen
- Geplante bauliche Anlagen
- Vorhandene öffentliche Verkehrsfläche
- Festgesetzte, aber noch nicht vorhandene Verkehrsfläche
- Öffentliche Grünflächen
- Zu beseitigende bauliche Anlagen
- Grenzstein
- R. Grenzrohr
- N. Grenznagel
- B. Grenzbolzen
- Meißelzeichen

Projekt: Gewerbegebiet "Betzelhübel"

Datum	Name	Art der Änderung

Lageplan

Beraten, Vermessen, Planen

Dipl. Ing Volker Werny
Öffentlich bestellter Vermessungs-ingenieur, Beratender Ingenieur

Neunkircher Strasse 56
66583 Spiesen-Elversberg

Tel: 06821/9701-0
Fax: 06821/9701-40

Internet: www.werny-ingenieure.de
e-mail: info@werny-ingenieure.de

Dipl.-Ing. Volker Werny - ÖbVI - Spiesen
Siegel

29/09/05
Datum: Dipl. Ing Volker Werny

A.NR.	250125 OTW	
Gemarkung:	Ottweiler	
Flur:	13	
Maßstab:	1:1000	
Plannr.:	2002	
örtl. Aufn.	27.09.2005	Nauhauser M.
gez.	28.09.2005	Ecker B.
gepr.	28.09.2005	Nauhauser M.