




Flur 16

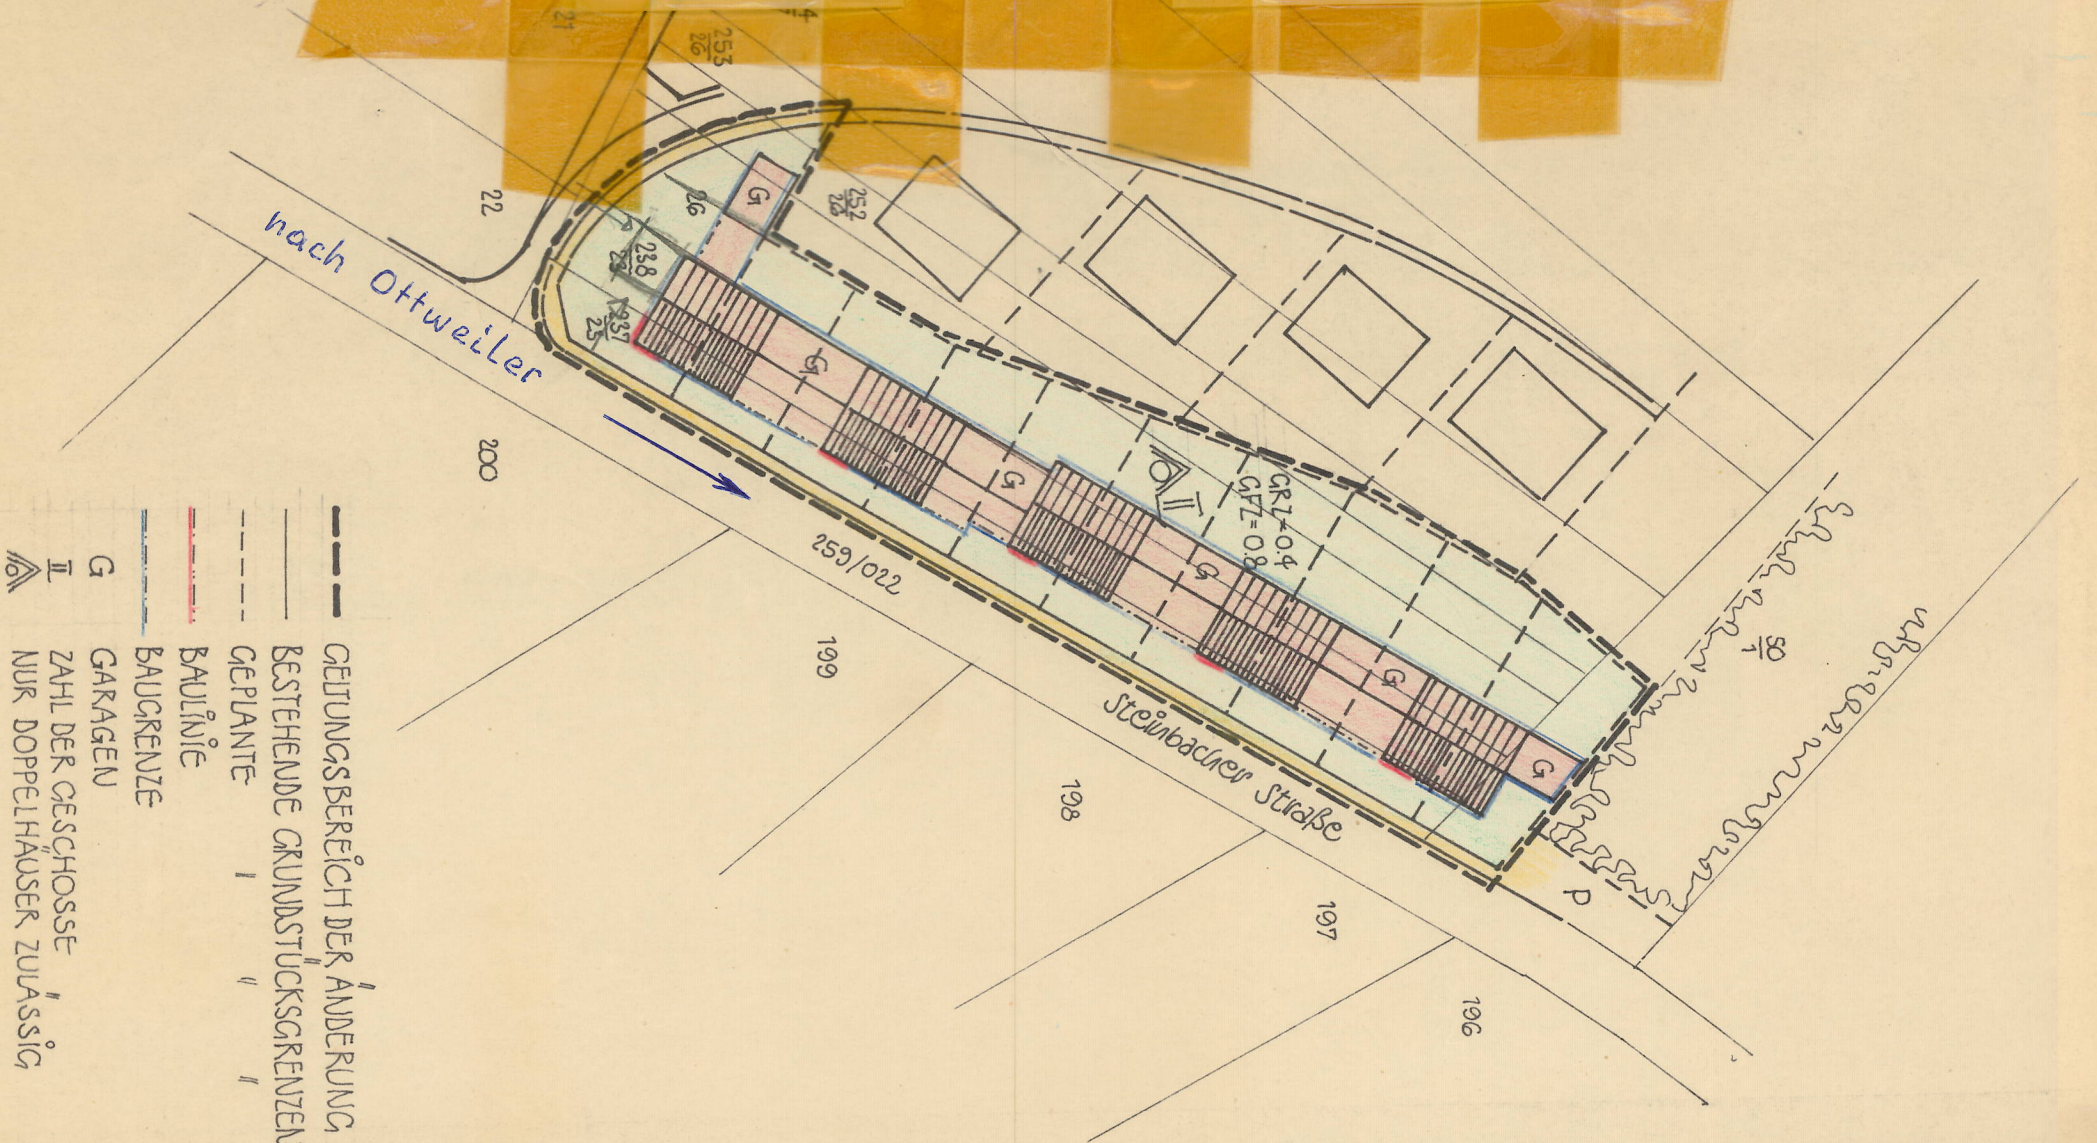

GEHÜGENSEREICH DER ÄNDERUNG
BESTEHENDE GRUNDSTÜCKSGRENZEN
GEFÄHRE
BAUWÄNDE
BAUGRENZE
GARAGEN
ZHL DER GESCHOSSE
NUR DOPPELHAUSER ZULÄSSIG

Bebauungsplan (Satzung)

zur Änderung des Bebauungsplanes (Satzung) für das Gebiet "Hahnenberg" - Röntgenstraße - in der Stadt Ottweiler genehmigt durch - Saarländ - Minister für Umwelt, Raumordnung und Bauwesen am 28.6.1976 - D/6 - 6551/76 Bt/Pe Die Änderung erfolgte gemäß Stadtratsbeschluss vom 20. Juli 1978 durch das Stadtbauamt.

Ottweiler, 1. September 1978
- Baumschneider -

Weitere Festsetzungen nach § 9 BauG des Bebauungsplanes, genehmigt am 28. Juni 1976 werden für den Geltungsbereich der Änderung übernommen.

Geltungsbereich der Änderung
Bestehende Gebäude
Bestehende Grundstücks- und Gebäudegrenzen
- vor der Änderung -
Geplante Bebauung und Grundstücksgrenzen
- nach der Änderung -
Baugrenze
Zahl der Vollgeschosse
Grundstückszahl
Geschäftszahl
Bewässerung
Geplante Straßen
Grundfläche

Bebauungsplan (Satzung)

zur Änderung des Bebauungsplanes "Hahnenberg 1, Bt" der Stadt Ottweiler vom 12.11.1973.
Die Änderung des Bebauungsplanes wurde gem. § 13 BauG vom 23.6.1960 in der Sitzung des Rates der Stadt Ottweiler am beschlossen.
Die betroffenen und benachbarten Grundstückseigentümer haben der Änderung zugestimmt.
Der Bebauungsplan wurde gem. § 10 in Verbindung mit § 13 BauG am 22. Juli 1976 beschlossen.

Ottweiler, den 27. 8. 1976
Der Bürgermeister:
I. V. (Schmidt)
Beigeordneter

Ottweiler, den 27. 8. 1976
Der Bürgermeister:
I. V. (Schmidt)
Beigeordneter

Die öffentliche Auslegung des Bebauungsplanes gem. § 12 BauG in Verbindung mit § 13 BauG wurde am 27. August 1976 ortsbüchlich bekanntgemacht.

Offenlegungsergebnisse

Der Bebauungsplan hat gem. § 2a Abs. 6 BauG ausgearbeitet vom 6. November 1978 bis 5. Dezember 1978
Der Bebauungsplan wurde gem. § 10 BauG als Satzung vom Stadtrat am 14. Dezember 1978 beschlossen.

Ottweiler, 1. Januar 1979
Der Bürgermeister:
Im Auftrag:

Der Bebauungsplan wird gem. § 11 BauG genehmigt.
SAARLÄND
Der Minister für Umwelt, Raumordnung und Bauwesen
Die - 503/190/11

Die öffentliche Auslegung gem. § 12 BauG wurde am 1. März 1979 ortsbüchlich bekanntgemacht.

Ottweiler, 19. März 1979
Der Bürgermeister:
Im Auftrag:

Bebauungsplan Hahnenberg I. B. A.
Änderung Röntgenstraße

Alle Grundstückseigentümer sind mit der veröffentlichten Änderung des Bebauungsplanes einverstanden.

Parzellen-Nr.	Montfred Ely GmbH 4682 Ottweiler-Saar
50/1	W. C. L.
214/27	W. C. L.
253/26	W. C. L.
253/26	W. C. L.
26	W. C. L.
236/23	W. C. L.
237/23	W. C. L.
200	W. C. L.
199	W. C. L.
198	W. C. L.
197	W. C. L.
196	W. C. L.
253/22	W. C. L.

Bebauungsplan Hahnenberg I. B. A.
Änderung Röntgenstraße