


Änderung des Bebauungsplanes (Satzung) für das Gelände "Auf'm Grünen Flur" II. Abschnitt, gemäß Erlass des Minister für Umwelt, Raumordnung und Bauwesen vom 18. Mai 1976, A.Z. D/6 - 6252/76 Kl./ Jo.

Planzeichenerklärung:

Geltungsbereich der Änderung

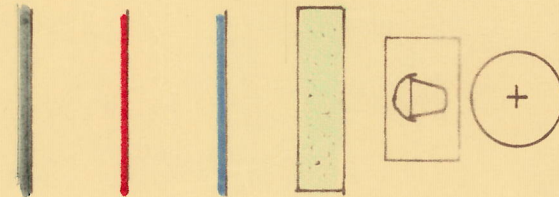


Baulinie

Baugrnze

Grünfläche

Kinderspielplatz

Zu erhaltende Bäume

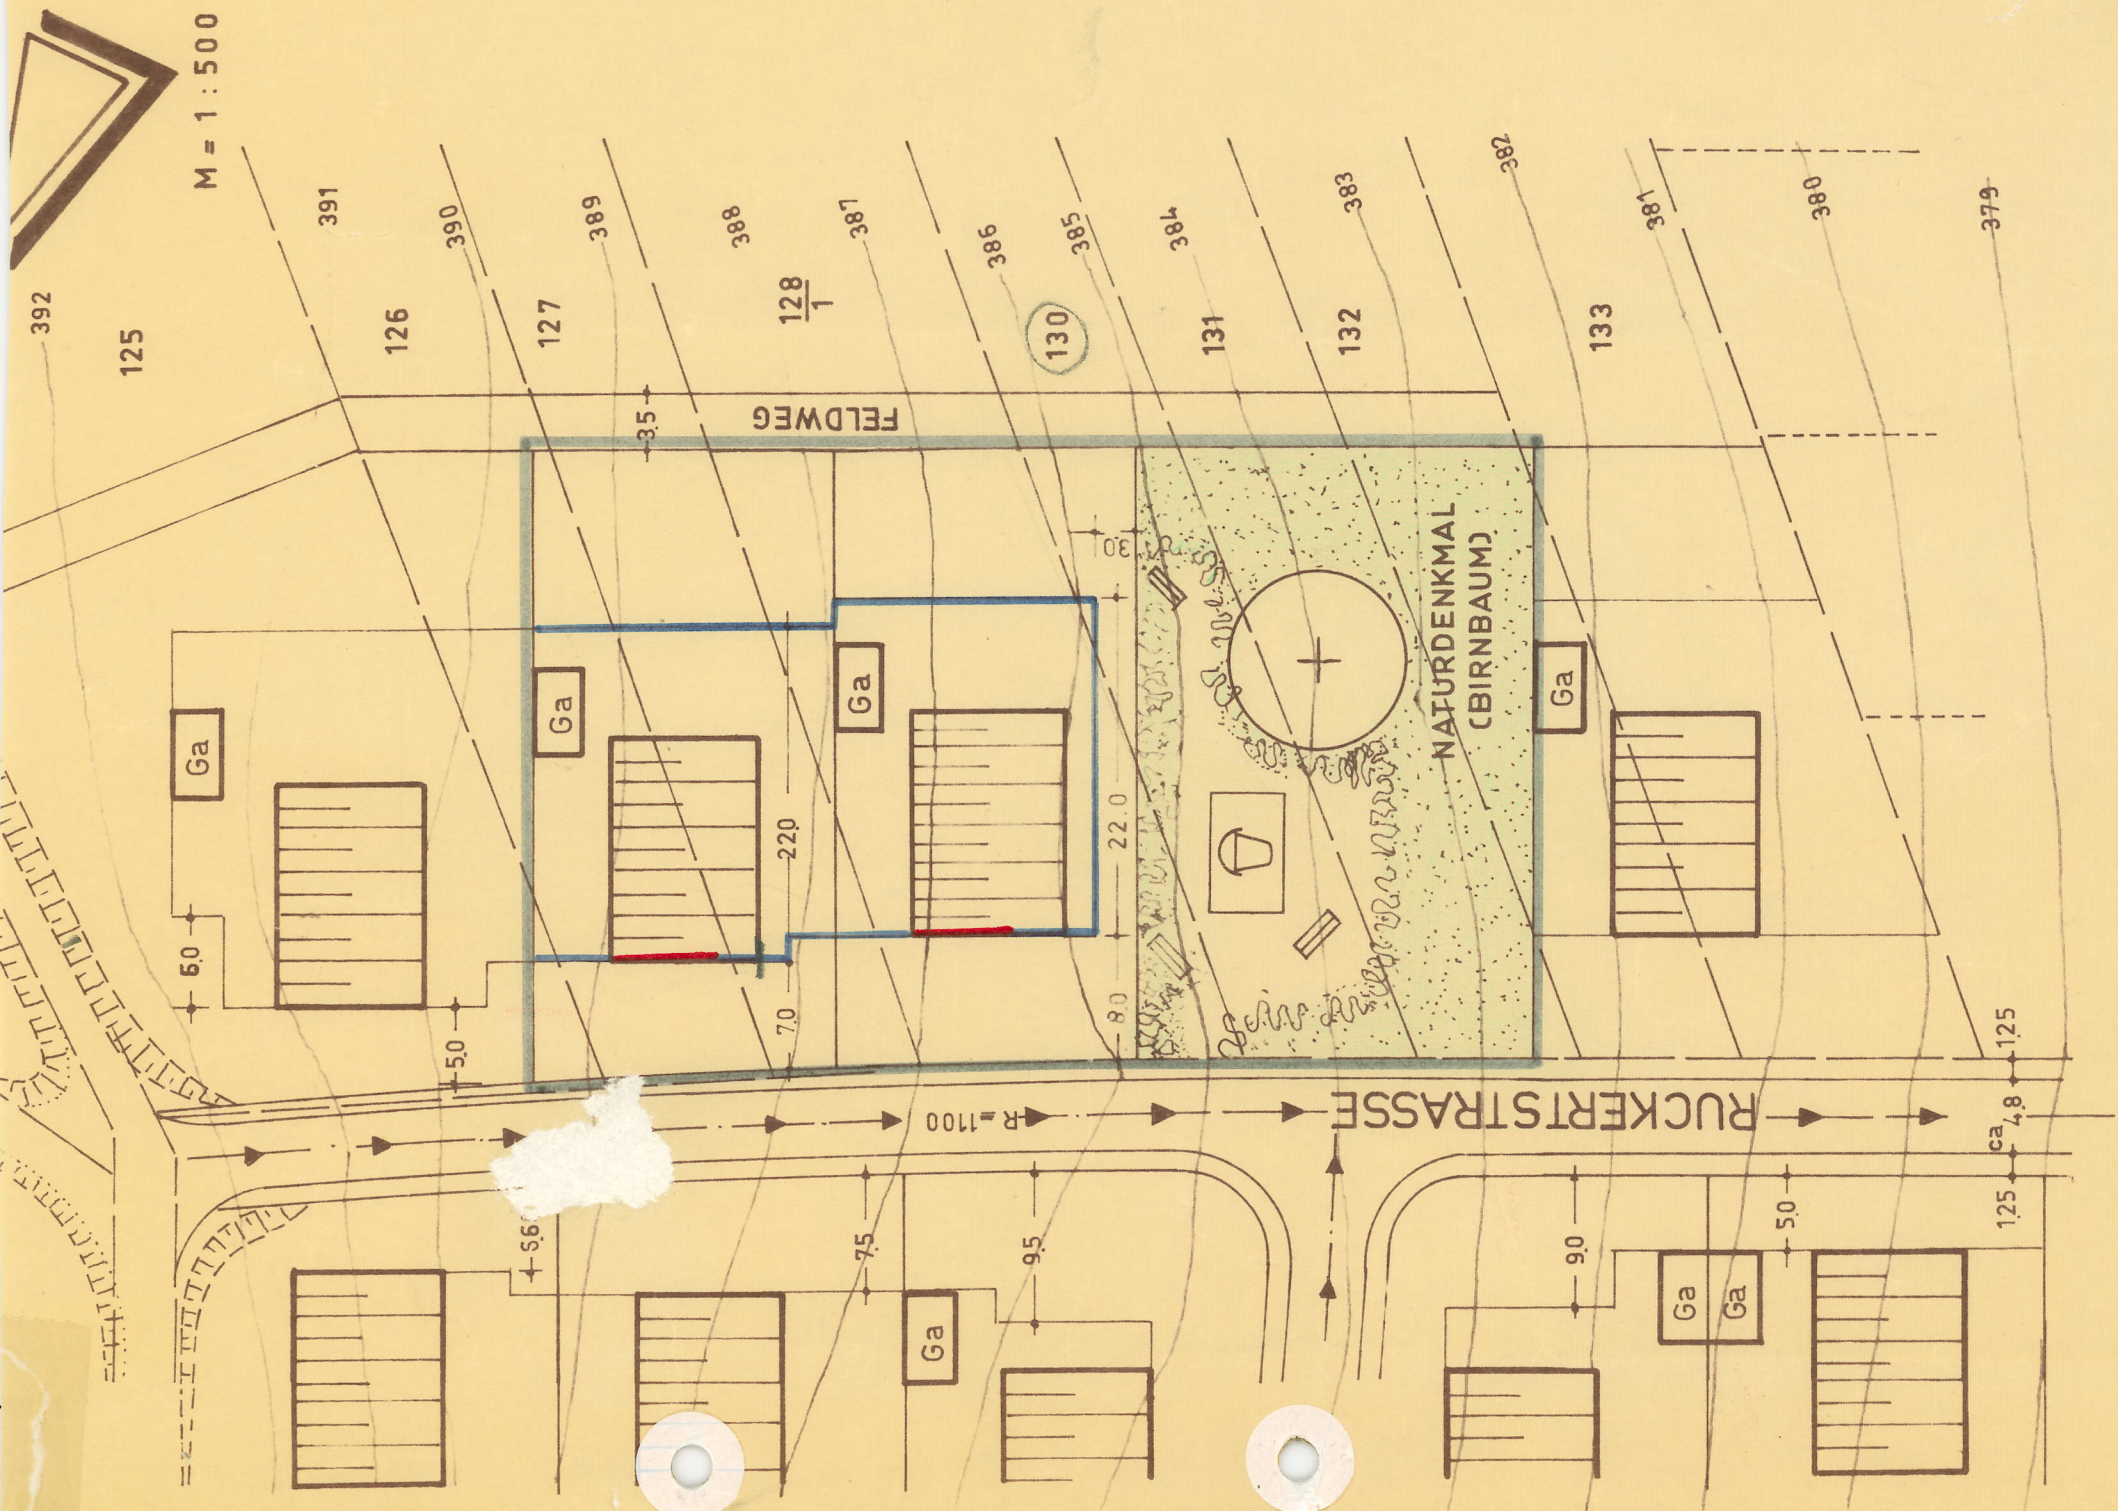

M = 1 : 500

Ottweiler, den 15. 7. 76
Kreisbauamt - Planung

A.
Schneider
Ing. grad