

BESTUHLUNGSPLAN 07 - SAALETAGE

Stadt Ottweiler
Der Bürgermeister

Illinger Straße 7, 66564 Ottweiler



UNTERSCHRIFT:

PROJEKT NR.:

07 / 2018 / Jan.

PLAN NR.:

BST 07

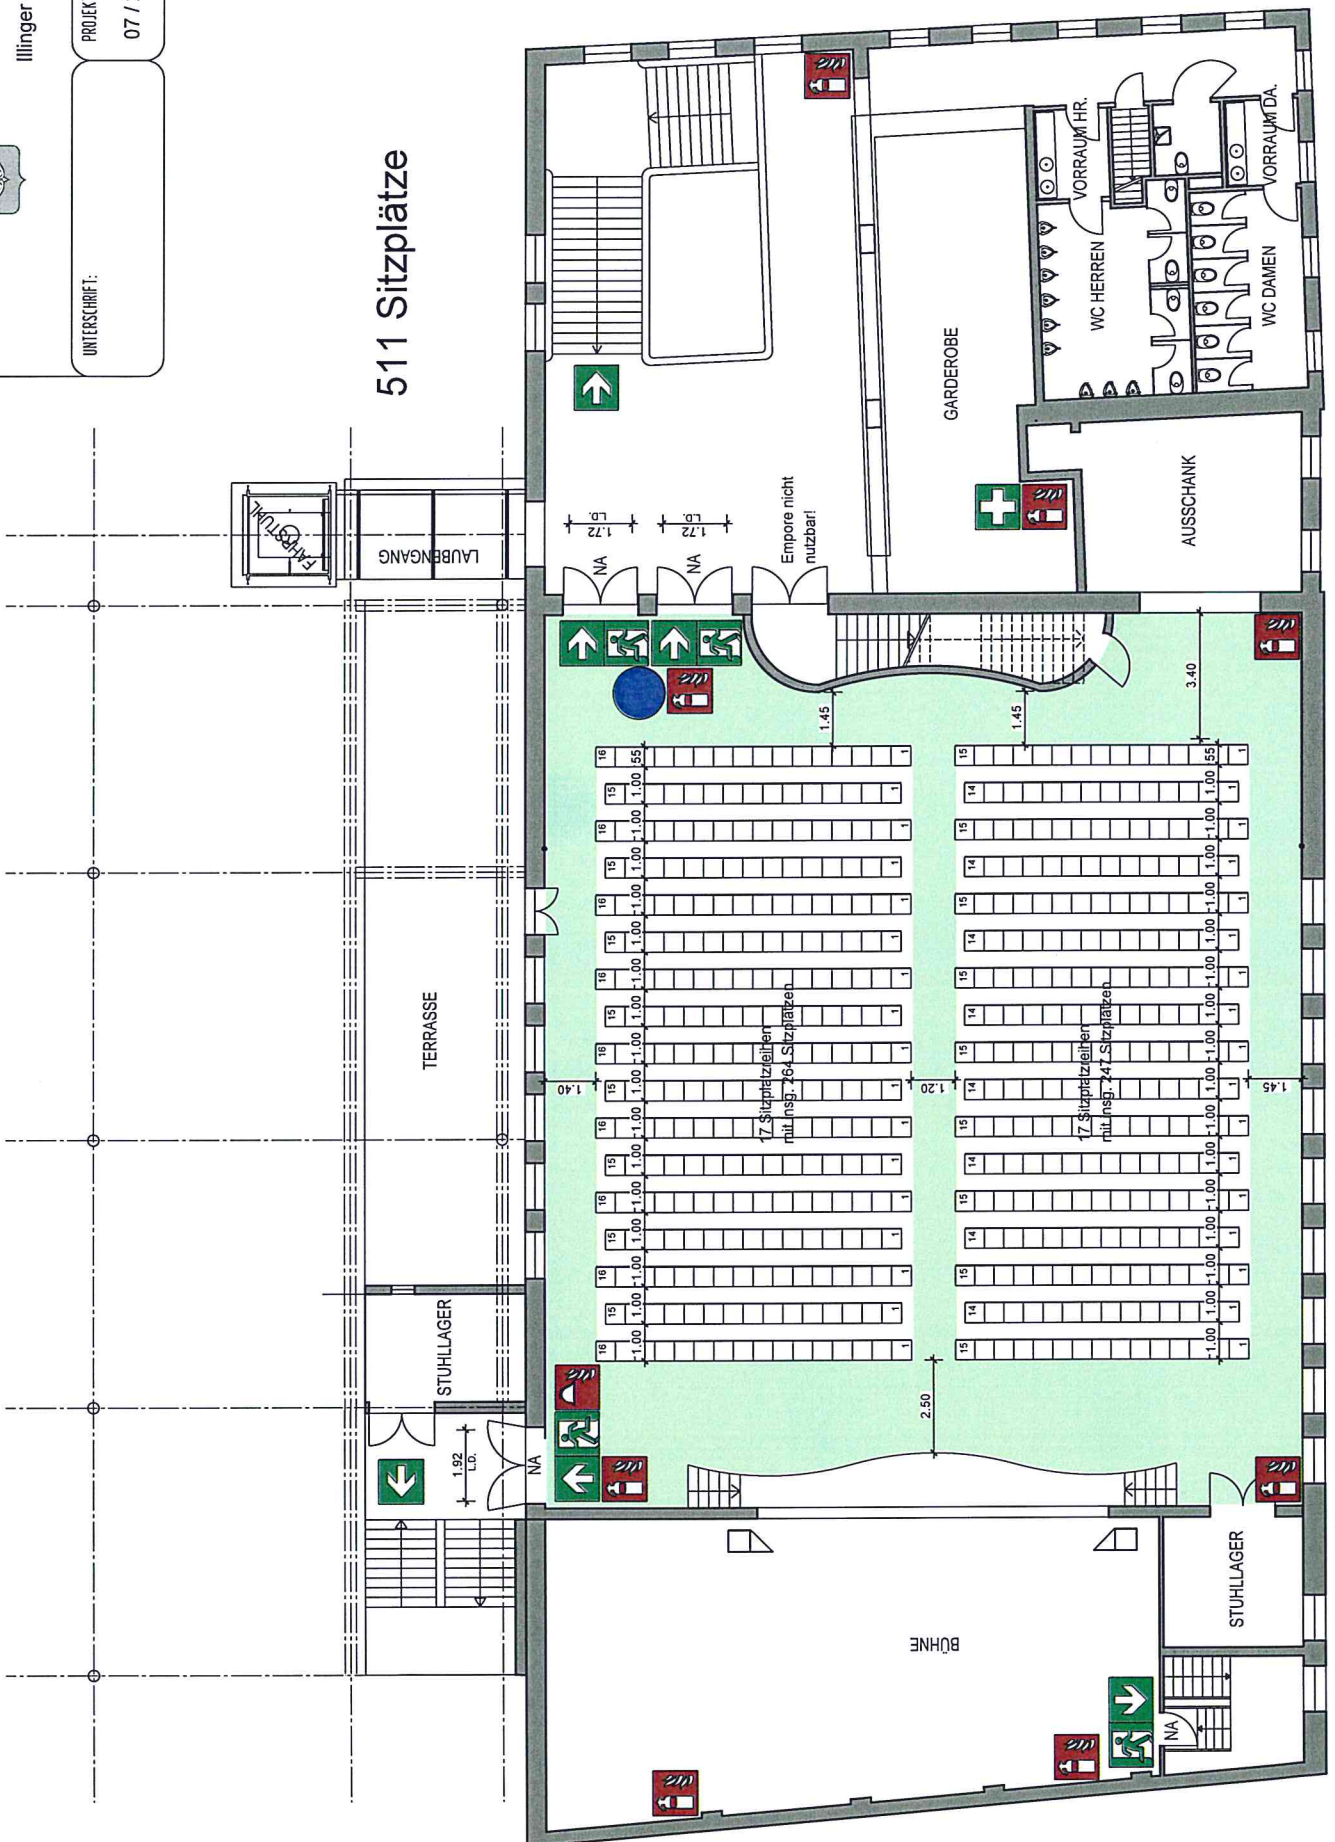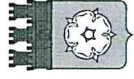

511 Sitzplätze