


# BESTUHLUNGSPLAN 08 - SAALETAGE

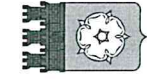

Stadt Ottweiler  
Der Bürgermeister

Illinger Straße 7, 66564 Ottweiler


UNTERSCHRIFT:

PROJEKT NR.:

08 / 2018 / Jan.

PLAN NR.:

BST 08

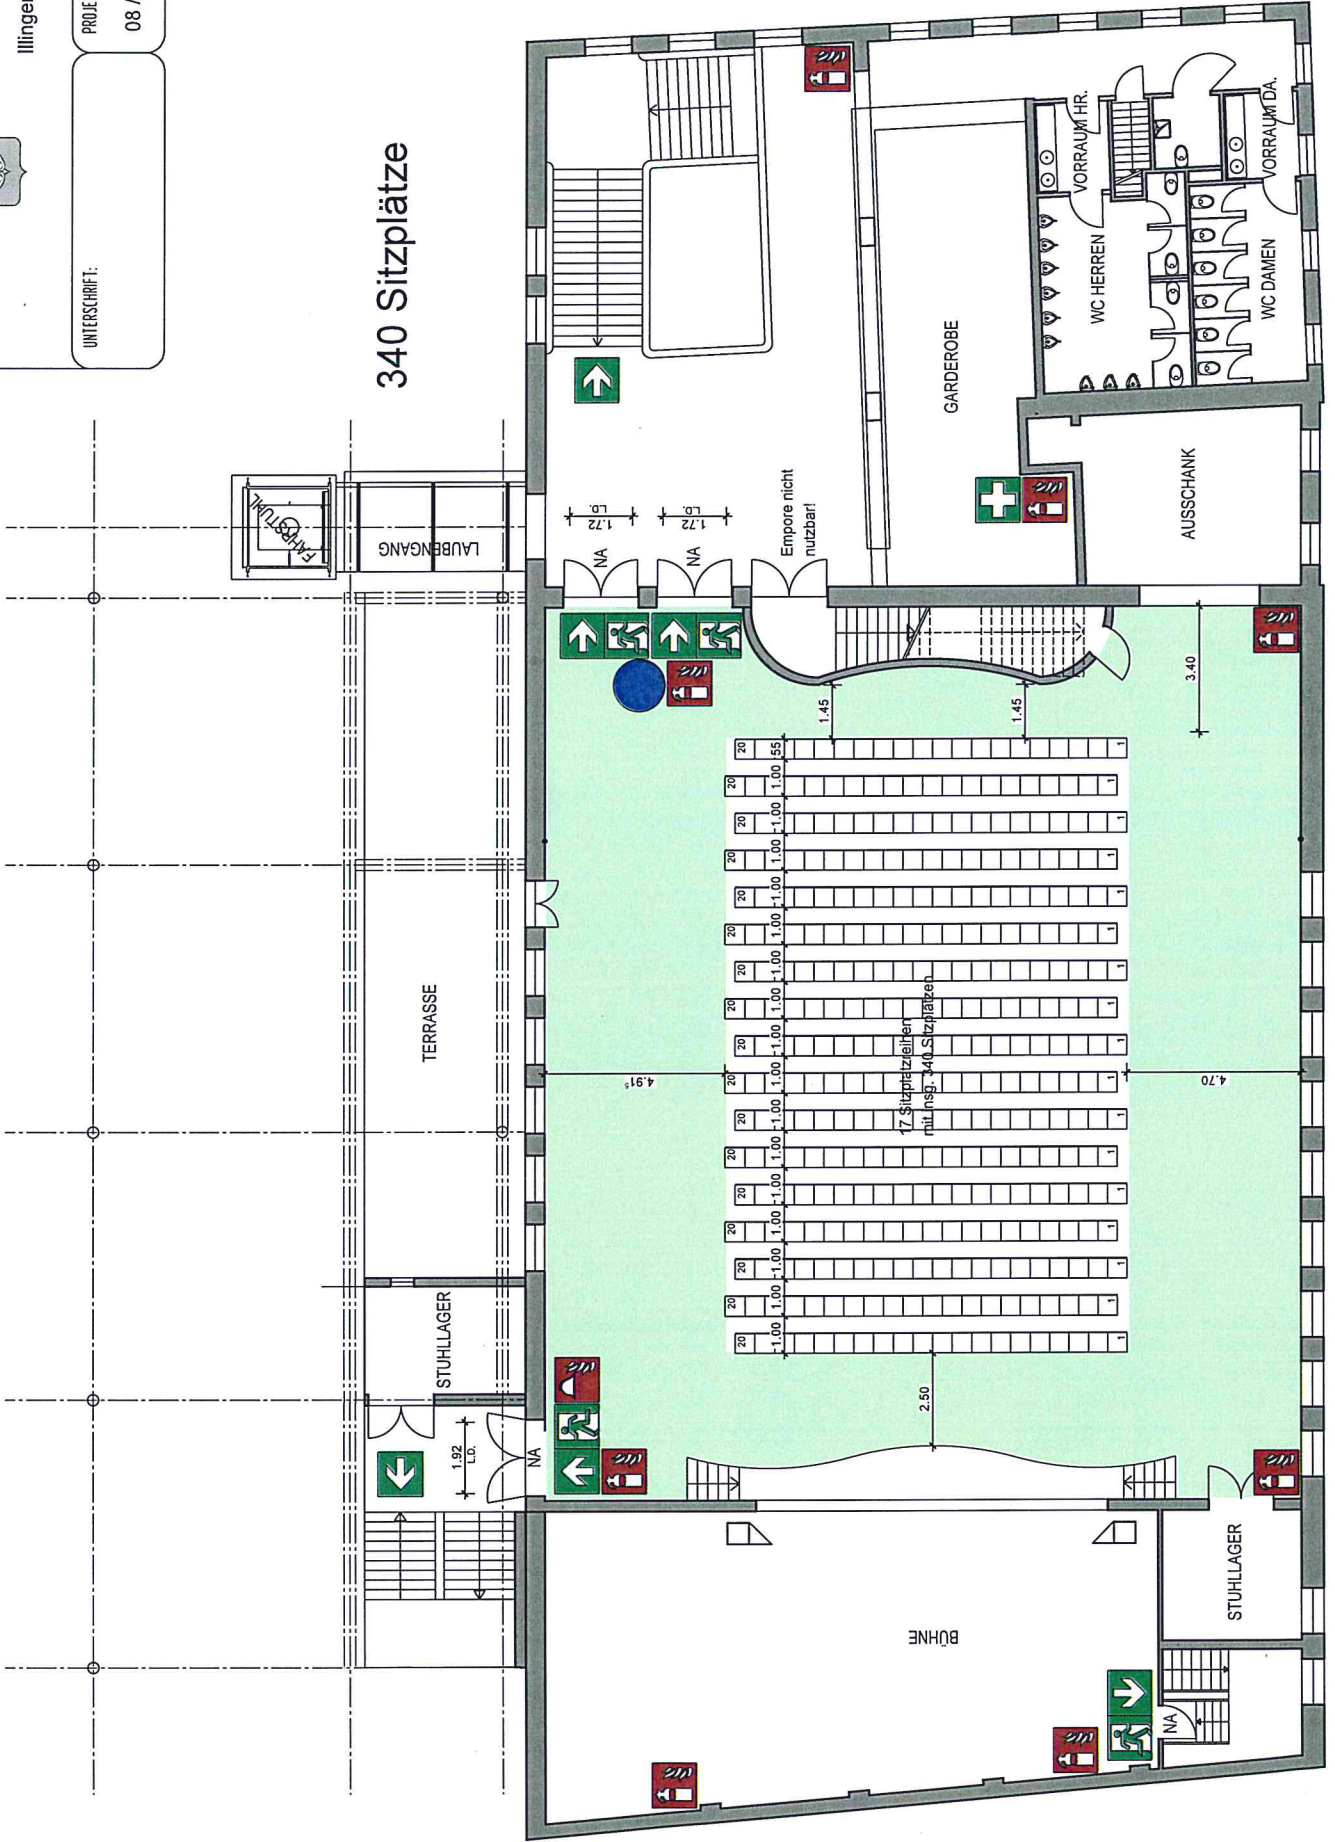

340 Sitzplätze

BÜHNE

TERRASSE

LAUBENGANG

STUHLLAGER

STUHLLAGER

GARDEROBE

AUSCHANK

WC HERREN

WC DAMEN

VORRAUM HR.

VORRAUM DA.

17 Sitzplatzreihen  
mit insg. 340 Sitzplätzen

4.91

3.40

1.45

1.45

Empore nicht nutzbar!

1.72

1.72

NA

NA

1.92

LO

NA

NA