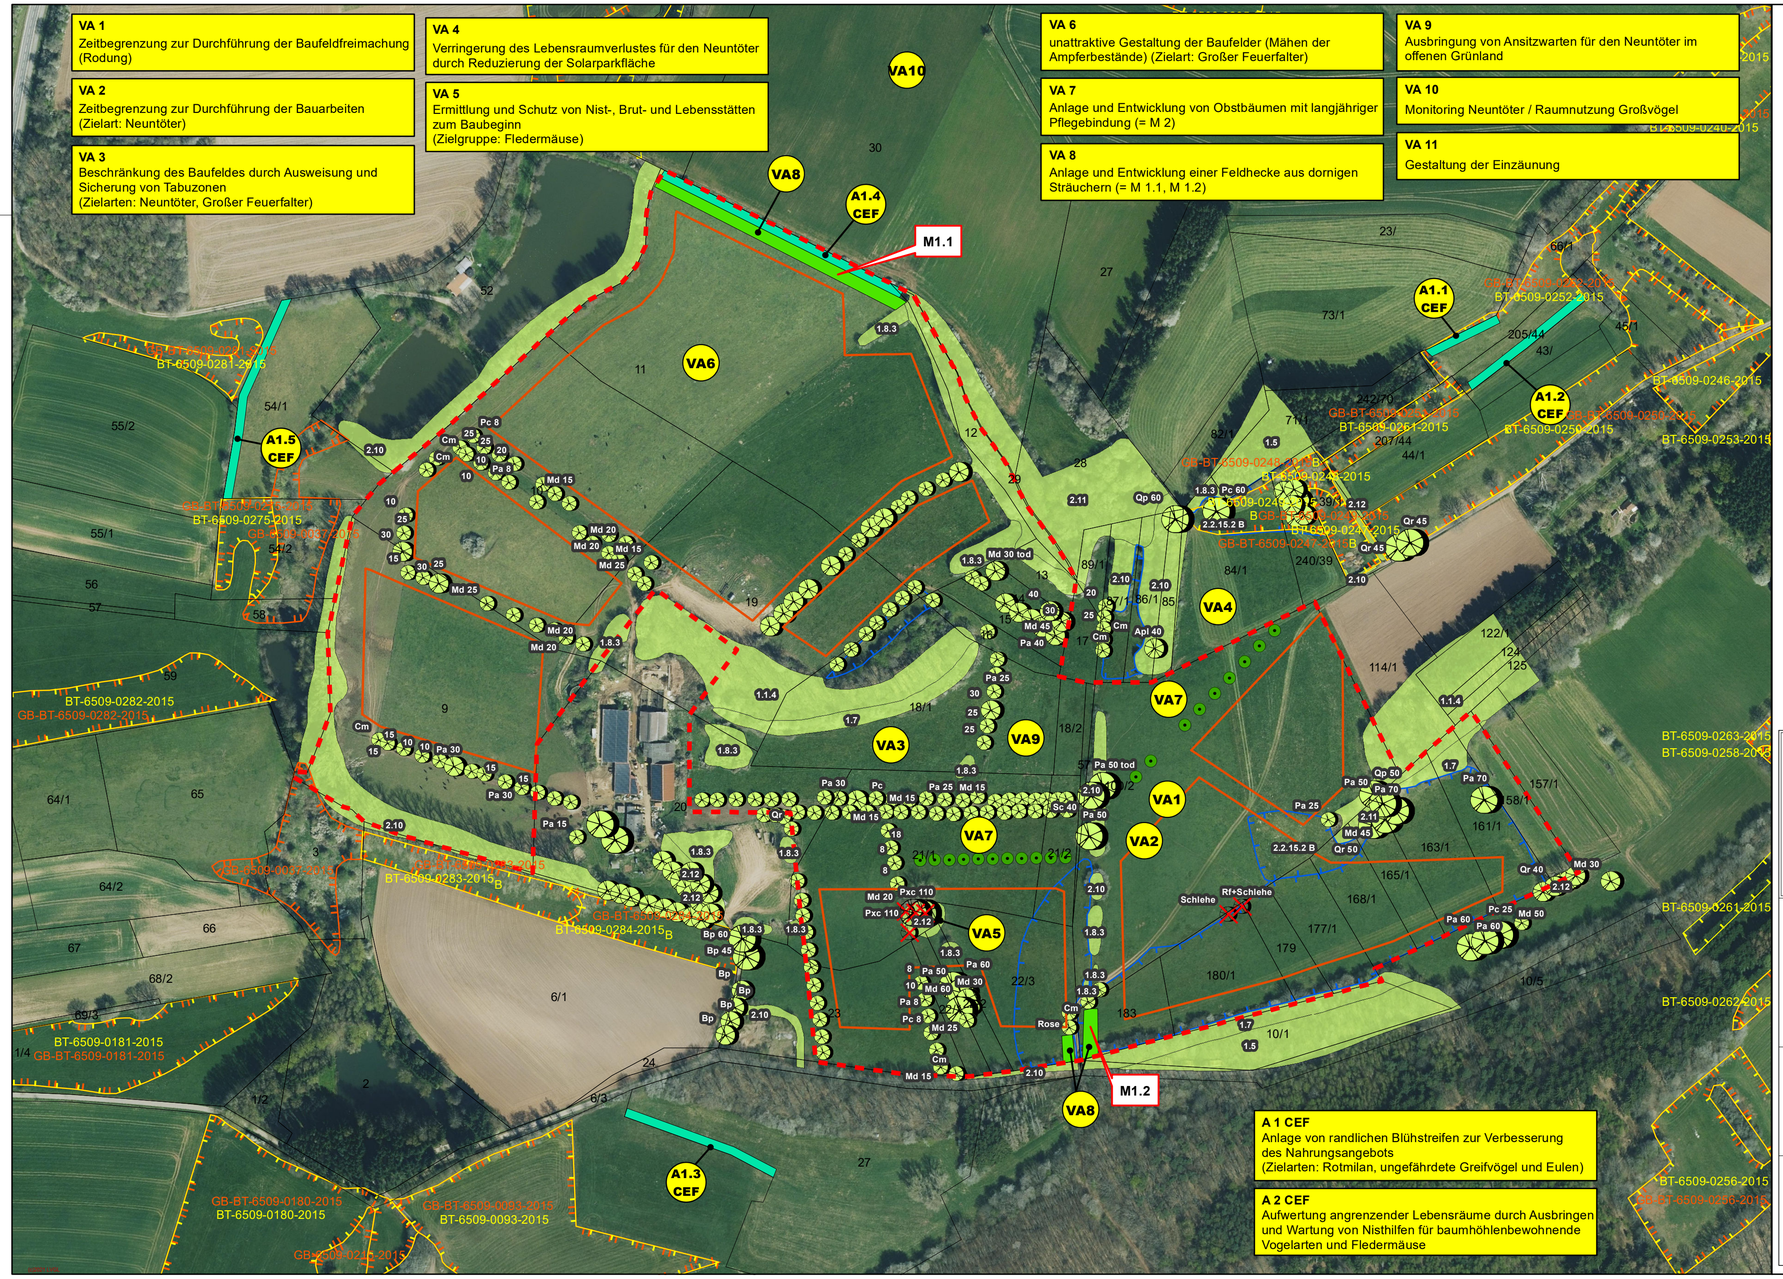

LEGENDE

Maßnahmen

- Hecke
- Baumreihe
- Bäume entfallen
- Anlage von Blühstreifen

VA - Vermeidungs- und Verminderungsmaßnahmen für den Artenschutz

A CEF - vorgezogene Ausgleichsmaßnahmen

nachrichtlich:

- Bestandsgehölz Erhalt
- Einzelbäume Erhalt

Amtliche Kartierungen

- Gesetzlich geschützte Biotope nach §30 BNatSchG (GB)
- FFH - Lebensraumtypen (BT)

(Quelle: amtliche Kartierung Geoportal)

Eigene Kartierung

- FFH - Lebensraumtypen (BT)
- Sondergebiet „Agrophotovoltaik-Freiflächenanlage / Solarpark“
- Grenze des räumlichen Geltungsbereichs (§ 9 (7) BauGB)

N W E S

IFÖNA GmbH
Privates Institut für Ökologie, Natur- und Artenschutz GmbH
Hugenottenstraße 58
66333 Völklingen-Ludweiler

Projekt-Nr. 2019-06	Datum	Zeichen
bearbeitet	2021/ 11	K. Doering
gemessen		
gezeichnet	2021/ 11	D. Bytchkov
geprüft	2021/ 11	K. Doering

Projekttitel:

Umweltbericht zum vorhabenbezogenen Bebauungsplan "Solarpark Pfaffenthaler Hof"

Kartentitel:

Vermeidungs-, Verminderungs- und Kompensationsmaßnahmen - Artenschutz -

Auftraggeber:
Next 2 Sun GmbH
Trierer Str. 22
66663 Merzig

Maßstab:	1:2.500 im Original
Planformat:	710 x 370mm im Original
Blatt:	6
Datum:	26.11.2021