Eine BPVO für das Baugelände "An der Ottweilerstraße"
in der Gemeinde Mainzweiler besteht nicht.

Abschrift

Regierung des Saarlandes
Ministerium für Öffentliche Arbeiten und
Wiederaufbau.
Gesehen und zugestimmt
Saarbrücken, den 11.12.56. Br.Nr. LP 1509/56
I.A. gez. Ahammer
Oberregierungs- und Baurat

Für die Richtigkeit der Abschrift.
St.Wendel, den 2.5.62

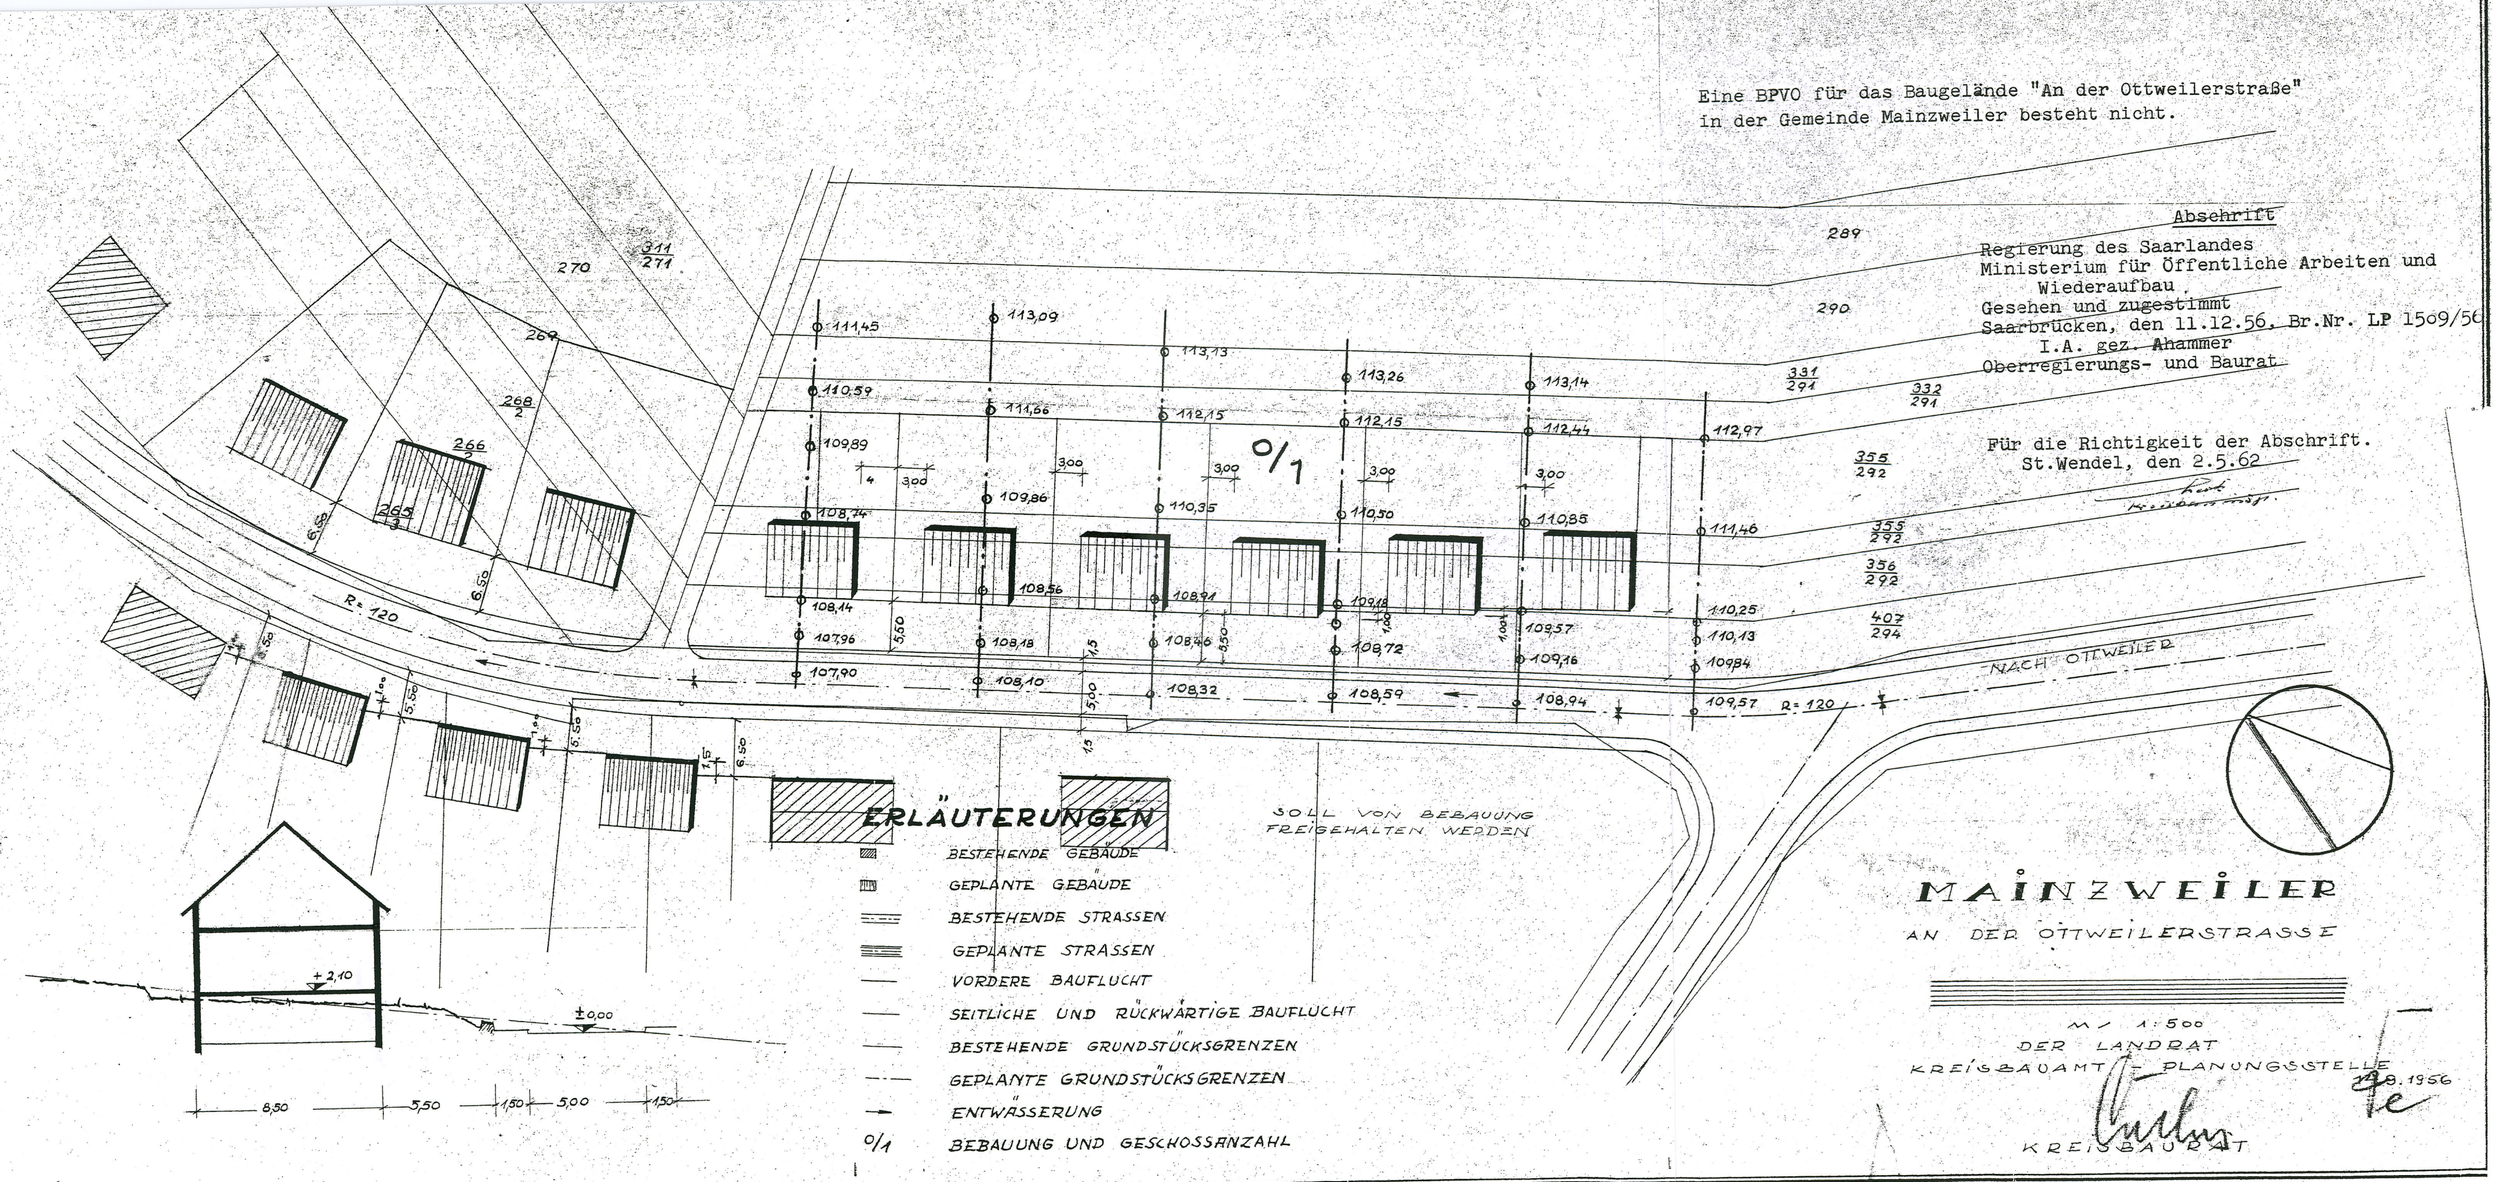

ERLÄUTERUNGEN

SOLL VON BEBAUUNG FREIGEHALTEN WERDEN

- BESTEHENDE GEBÄUDE
- GEPLANTE GEBÄUDE
- BESTEHENDE STRASSEN
- GEPLANTE STRASSEN
- VORDERE BAUFLUCHT
- SEITLICHE UND RÜCKWÄRTIGE BAUFLUCHT
- BESTEHENDE GRUNDSTÜCKSGRENZEN
- GEPLANTE GRUNDSTÜCKSGRENZEN
- ENTWÄSSERUNG
- 0/1 BEBAUUNG UND GESCHOSSANZAHL

MAINZWEILER

AN DER OTTWEILERSTRASSE

M/ 1:500

DER LANDRAT
KREISBAUAMT – PLANUNGSSTELLE
18.9.1956

KREISBAURAT