TEIL A: PLANZEICHNUNG

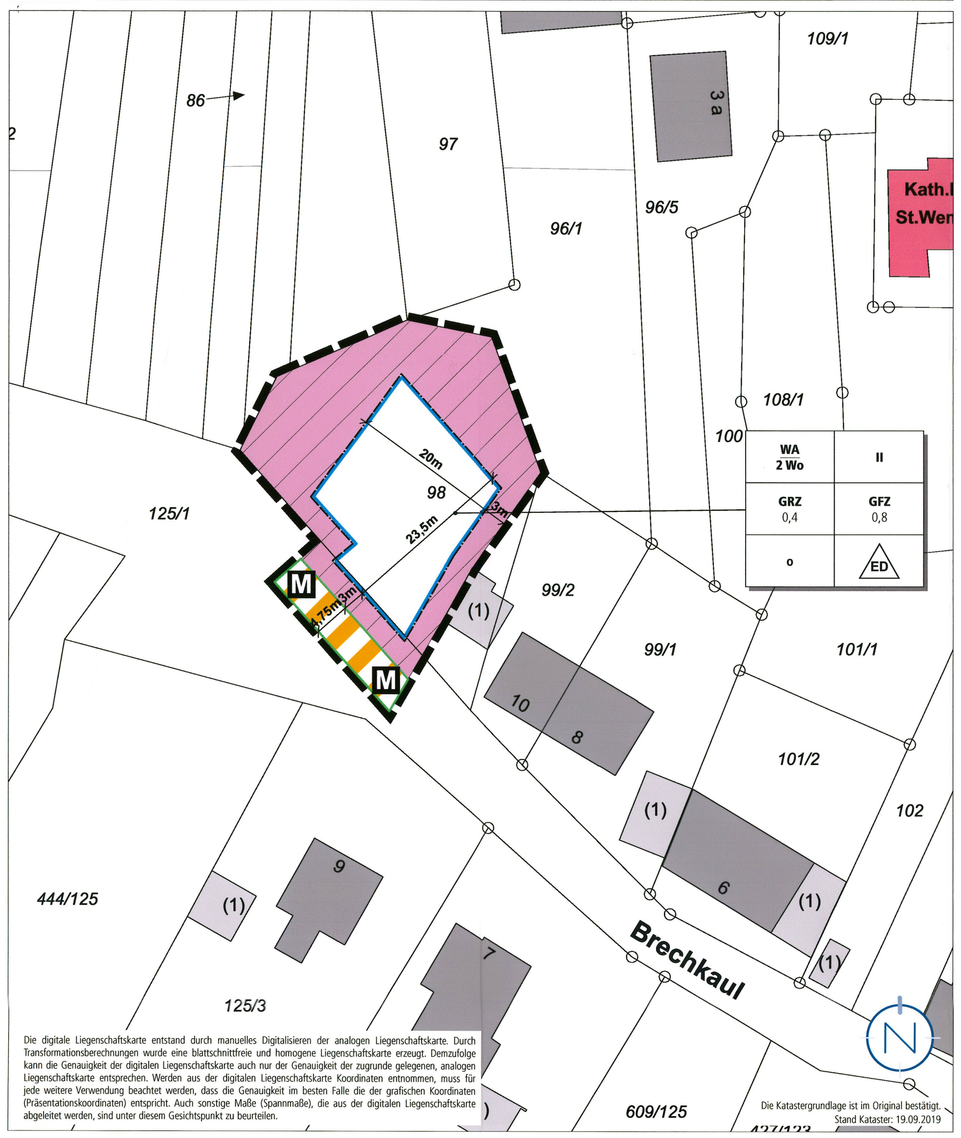

PLANZEICHENERLÄUTERUNG

GELTUNGSBEREICH
(§ 9 ABS. 7 BAUGB)

WA — ALLGEMEINES WOHNGEBIET
(§ 9 ABS. 1 NR. 1 BAUGB UND § 4 BAUNVO)

GRZ 0,4 — GRUNDFLÄCHENZAHL
(§ 9 ABS.1 NR. 1 BAUGB I.V.M. § 19 BAUNVO)

GFZ 0,8 — GESCHOSSFLÄCHENZAHL
(§ 9 ABS.1 NR. 1 BAUGB I.V.M. § 20 BAUNVO)

II — ZAHL DER VOLLGESCHOSSE ALS HÖCHSTMASS
(§ 9 ABS.1 NR. 1 BAUGB I.V.M. § 20 BAUNVO)

o — OFFENE BAUWEISE
(§ 9 ABS.1 NR. 2 BAUGB UND § 22 ABS. 2 BAUNVO)

ED — BAUWEISE/ HAUSFORM; HIER: EINZEL- UND DOPPELHÄUSER
(§ 9 ABS. 1 NR. 2 BAUGB UND § 22 ABS. 2 BAUNVO)

BAUGRENZE
(§ 9 ABS.1 NR. 2 BAUGB UND § 23 ABS. 3 BAUNVO)

2 Wo — HÖCHSTZULÄSSIGE ZAHL DER WOHNUNGEN JE WOHNGEBÄUDE
(§ 9 ABS.1 NR. 6 BAUGB)

M — VERKEHRSFLÄCHE BESONDERER ZWECKBESTIMMUNG; HIER: MISCHVERKEHRSFLÄCHE
(§ 9 ABS. 1 NR. 11 BAUGB)

Baugebiet / Wohnungen je Wohngebäude	Zahl der Vollgeschosse
Grundflächenzahl	Geschossflächenzahl
Bauweise	Hausform

ERLÄUTERUNG DER NUTZUNGSSCHABLONE

TEIL B: TEXTTEIL

FESTSETZUNGEN (GEM. § 9 BAUGB + BAUNVO)

1. ART DER BAULICHEN NUTZUNG
GEM. § 9 ABS. 1 NR. 1 BAUGB I.V.M. §4 BAUNVO

1.1 ALLGEMEINES WOHNGEBIET — gem. § 4 BauNVO

zulässig sind: — gem. § 4 Abs. 2 BauNVO

1. Wohngebäude,
2. nicht störende Handwerksbetriebe,
3. Anlagen für kirchliche, kulturelle, soziale, gesundheitliche und sportliche Zwecke.

nicht zulässig sind: — gem. § 4 Abs. 2 BauNVO i.V.m § 1Abs. 5 BauNVO und § 4 Abs. 3 BauNVO i.V.m. § 1 Abs. 6 Nr. 1 BauNVO

1. Betriebe des Beherbergungsgewerbes,
2. sonstige nicht störende Gewerbebetriebe,
3. Anlagen für Verwaltungen,
4. die der Versorgung des Gebiets dienenden Läden, Schank- und Speisewirtschaften,
5. Gartenbaubetriebe,
6. Tankstellen.

2. MASS DER BAULICHEN NUTZUNG
GEM. § 9 ABS. 1 NR. 1 BAUGB I.V.M. §§ 16-21A BAUNVO

2.1 GRUNDFLÄCHENZAHL
GEM. § 9 ABS. 1 NR. 1 BAUGB I.V.M. § 19 BAUNVO — Siehe Plan.

Die Grundflächenzahl (GRZ) wird gem. § 19 Abs. 1 und Abs. 4 BauNVO auf 0,4 festgesetzt. Bei der Ermittlung der Grundfläche sind die Grundflächen von

1. Garagen und Stellplätzen mit ihren Zufahrten,
2. Nebenanlagen im Sinne des § 14 BauNVO,
3. bauliche Anlagen unterhalb der Geländeoberfläche, durch die das Baugrundstück lediglich unterbaut wird,

mitzurechnen.

Gem. § 19 Abs. 4 Satz 2 BauNVO darf die festgesetzte GRZ durch die in Nr. 1 - 3 genannten Anlagen (§ 19 Abs. 4 Nr. 1 - 3 BauNVO) insgesamt bis zu einer GRZ von 0,6 überschritten werden.

2.2 GESCHOSSFLÄCHENZAHL
GEM. § 9 ABS. 1 NR. 1 BAUGB I.V.M. § 20 BAUNVO — Siehe Plan.

Die Geschossflächenzahl (GFZ) wird gem. § 20 BauNVO auf 0,8 festgesetzt.

2.3 ZAHL DER VOLLGESCHOSSE
GEM. § 9 ABS. 1 NR. 1 BAUGB I.V.M. § 20 BAUNVO — Siehe Plan.

Die Zahl der Vollgeschosse wird gem. § 16 Abs. 2 BauNVO und § 20 BauNVO als Höchstmaß festgesetzt.

3. BAUWEISE
GEM. § 9 ABS. 1 NR. 2 BAUGB I.V.M. § 22 BAUNVO — Siehe Plan.

Es wird eine offene Bauweise festgesetzt.

In der offenen Bauweise gem. § 22 Abs. 2 BauNVO sind Gebäude mit seitlichem Grenzabstand zu errichten. Gemäß dem Eintrag in der Nutzungsschablone sind Einzel- und Doppelhäuser zulässig.

4. ÜBERBAUBARE UND NICHT ÜBERBAUBARE GRUNDSTÜCKSFLÄCHEN
GEM. § 9 ABS. 1 NR. 2 BAUGB I.V.M. § 23 BAUNVO — Siehe Plan.

Die überbaubaren Grundstücksflächen sind durch Festsetzung von Baugrenzen bestimmt. Gem. § 23 Abs. 3 BauNVO dürfen Gebäude und Gebäudeteile die Baugrenze nicht überschreiten. Demnach sind die Gebäude innerhalb des im Plan durch Baugrenzen definierten Standortes zu errichten. Ein Vortreten von Gebäudeteilen in geringfügigem Ausmaß kann zugelassen werden.

Außerhalb der überbaubaren Grundstücksflächen sind untergeordnete Nebenanlagen und Einrichtungen (§ 14 BauNVO) zulässig, die dem Nutzungszweck der in dem Baugebiet gelegenen Grundstücke oder des Baugebietes selbst dienen und die seiner Eigenart nicht widersprechen. Die Ausnahmen des § 14 Abs. 2 BauNVO gelten entsprechend.

Das gleiche gilt für bauliche Anlagen, soweit sie nach Landesrecht in den Abstandsflächen zulässig sind oder zugelassen werden können (z. B. Stellplätze, Garagen, Carports).

5. FLÄCHEN FÜR STELLPLÄTZE UND GARAGEN
GEM. § 9 ABS. 1 NR. 4 BAUGB — Je Wohneinheit sind 2 Stellplätze auf dem Privatgrundstück zu errichten.

6. HÖCHSTZULÄSSIGE ZAHL DER WOHNUNGEN JE WOHNGEBÄUDE
GEM. § 9 ABS. 1 NR. 6 BAUGB — Siehe Plan.

Je Wohngebäude sind maximal 2 Wohnungen zulässig.

7. VERKEHRSFLÄCHE BESONDERER ZWECKBESTIMMUNG; HIER: MISCHVERKEHRSFLÄCHE
GEM. § 9 ABS. 1 NR. 11 BAUGB — Siehe Plan.

8. ANPFLANZEN VON BÄUMEN, STRÄUCHERN UND SONSTIGEN BEPFLANZUNGEN
GEM. § 9 ABS. 1 NR. 25 A BAUGB

Die nicht überbaubaren Grundstücksflächen sind als begrünte Gartenflächen anzulegen, sofern sie nicht für Zufahrten, Stellplätze, Wege oder weitere Gestaltungselemente benötigt werden. Zulässig sind alle Maßnahmen, die geeignet sind, eine ansprechende Durchgrünung und eine harmonische und optisch ansprechende Einbindung in das umgebende Landschafts- und Siedlungsbild zu erreichen. Zur Eingrünung ist je 200 qm nicht überbauter Grundstücksfläche mindestens 1 standortgerechter Laubbaumhochstamm / Stammbusch zu pflanzen, dauerhaft zu erhalten und bei Abgang nachzupflanzen.

Pflanzliste:
Für die Hochstämme können folgende Arten verwendet werden:

- Ahorn (Acer platanoides/campestre),
- Stiel-/Trauben-Eiche (Quercus robur/petraea),
- Buche (Fagus sylvatica),
- Vogelkirsche (Prunus avium),
- Sommerlinde (Tilia platyphyllos),
- Hainbuche (Carpinus betulus),
- hochstämmige Obstbäume

Geeignete Sorten von hochstämmigen Obstbäumen sind ausführlich beschrieben und in der Broschüre „Obstsorten für den Streuobstbau in Rheinland-Pfalz" (2003) (http://rlp.nabu.de/imperia/md/images/rlp/umwelt/streuobst.pdf); der Liste mit empfehlenswerten Apfel- und Birnensorten des Verbandes der Gartenbauvereine Saarland (www.gartenbauvereine.de/saarland_rheinland-pfalz/index.php/streuobstsorten) und der Broschüre „Apfelsorten im Saarland" des Ministeriums für Umwelt und Verbraucherschutz des Saarlandes.

Mindestqualität der Hochstämme: 3-mal verpflanzt, mindestens 16-18 cm Stammumfang (StU) gemessen in 1 m Höhe.

Es sind gebietseinheimische Gehölze mit der regionalen Herkunft „Westdeutsches Bergland und Oberrheingraben" (Region 4) nach dem „Leitfaden zur Verwendung gebietseigener Gehölze" (BMU, Januar 2012) zu verwenden. Eventuelle Ausfälle bei der Bepflanzung sind durch Neuanpflanzungen zu ersetzen.

9. GRENZE DES RÄUMLICHEN GELTUNGSBEREICHES
GEM. § 9 ABS. 7 BAUGB — Siehe Plan.

FESTSETZUNGEN AUFGRUND LANDESRECHTLICHER VORSCHRIFTEN (§ 9 ABS. 4 BAUGB I.V.M. LBO UND SWG)

Abwasserbeseitigung (§ 9 Abs. 4 BauGB i.V. mit §§ 49-54 Saarländisches Wassergesetz)

- Die Entwässerung des Plangebietes erfolgt im Mischsystem.

Örtliche Bauvorschriften (§ 9 Abs. 4 BauGB i.V. mit § 85 Abs. 4 LBO)

- Das Anlegen von Schottergärten ist unzulässig.
- Die Installation von Anlagen zur Nutzung solarer Energie auf den Dachflächen ist zulässig.
- Unzulässig sind Fassadenverkleidungen aus glänzenden / reflektierenden Materialien.
- Dacheindeckungen in glänzenden / reflektierenden Materialien sind unzulässig.
- Fassaden und Dachflächen der Wohngebäude können zwecks naturschutzfachlicher Aufwertung und Verbesserung des Mikroklimas begrünt werden.
- Zur Zwischenspeicherung und zur Nutzung von Niederschlagswasser sind Zisternen zulässig, soweit wasserwirtschaftliche oder gesundheitliche Belange nicht entgegenstehen.

HINWEISE

- Der Bebauungsplan „Wohnbebauung Brechkaul" wird gem. § 13b BauGB i.V.m. 13a BauGB aufgestellt. Die Vorschriften des § 13 BauGB gelten entsprechend. Damit wird gem. § 13 Abs. 3 BauGB von einer Umweltprüfung nach § 2 Abs. 4 BauGB, von dem Umweltbericht nach § 2a BauGB, von der Angabe nach § 3 Abs. 2 Satz 2 BauGB, welche Arten umweltbezogener Informationen verfügbar sind, sowie von der zusammenfassenden Erklärung nach § 10a Abs. 1 BauGB und gem. § 13 Abs. 2 BauGB von der frühzeitigen Unterrichtung und Erörterung nach § 3 Abs. 1 und § 4 Abs. 1 BauGB abgesehen.
- Nach § 39 Abs. 5 Punkt 2 BNatSchG ist es verboten, Bäume, die außerhalb des Waldes und von Kurzumtriebsplantagen oder gärtnerisch genutzten Grundflächen stehen, Hecken, lebende Zäune, Gebüsche und andere Gehölze in der Zeit vom 1. März bis zum 30. September abzuschneiden, zu roden oder auf den Stock zu setzen.
- Zur Befestigung der Stellplätze sollen versickerungsfähige Materialien verwendet werden.
- Im Zuge der Baumaßnahmen sollten zu erhaltende Gehölzbestände durch entsprechende Vegetationsschutzmaßnahmen nach DIN 18920 oder RAS-LP 4 (Bauzaun) unter Beachtung der Z1V-Baumpflege - insbesondere Punkt 3.5 - geschützt werden.
- Gem. § 40 Abs. 1 Nr. 4 BNatSchG sollen bis zum 1. März 2020 Gehölze und Saatgut in der freien Natur vorzugsweise nur innerhalb ihrer Vorkommensgebiete ausgebracht werden, ab dem 1. März 2020 ist dies verpflichtend umzusetzen. Daher sollen zur Einbindung und zum Anschluss an die freie Landschaft im Umfeld des Bebauungsplangebietes herkunftsgesicherte Gehölze verwendet werden.
- Die artenschutzrechtlichen Belange der §§ 19, 39 und 44 BNatSchG sind zu beachten.
- Sind im Plangebiet Altlasten oder altlastverdächtige Flächen bekannt oder ergeben sich bei späteren Bauvorhaben Anhaltspunkte über schädliche Bodenveränderungen, besteht gemäß § 2 Abs. 1SBodSchG die Verpflichtung, das Landesamt für Umwelt- und Arbeitsschutz als Untere Bodenschutzbehörde zu informieren.
- Von der Planung sind nach heutigem Kenntnisstand keine Baudenkmäler und Bodendenkmäler betroffen. Auf die Anzeigepflicht von Bodenfunden (§ 16 Abs. 1 SDschG), das Veränderungsverbot (§ 16 Abs. 2 SDschG) und § 28 SDschG (Ordnungswidrigkeiten) wird hingewiesen.
- Innerhalb der festgesetzten Mischverkehrsfläche befinden sich Versorgungseinrichtungen der energis-Netzgesellschaft mbH. Hierbei handelt es um ein Mittelspannungskabel, ein Niederspannungskabel und um ein Telekommunikationsleerrohr. Baumaßnahmen im Bereich der aufgeführten Anlagen sind im Vorfeld mit der energis-Netzgesellschaft mbH abzustimmen. Die elektrische Versorgung der geplanten Nutzung kann aus dem Niederspannungsfreileitungsnetz der energis-Netzgesellschaft mbH erfolgen. Der geplante Stromnetzanschluss ist der energis-Netzgesellschaft mbH frühzeitig anzuzeigen.
- Im Plangebiet sind keine konkreten Hinweise auf mögliche Kampfmittel zu erkennen. Sollten wider Erwarten Kampfmittel gefunden werden (Zufallsfunde), so ist über die zuständige Polizeidienststelle der Kampfmittelbeseitigungsdienst unverzüglich zu verständigen.
- Hinsichtlich der klimatischen Veränderungen ist darauf zu achten, dass die Oberflächenabflüsse aufgrund von Starkregenereignissen einem kontrollierten Abfluss zugeführt werden. Den umliegenden Anliegern darf kein zusätzliches Risiko durch unkontrollierte Überflutungen entstehen. Hierfür sind bei der Oberflächenplanung vorsorglich entsprechende Maßnahmen vorzusehen. Besondere Maßnahmen zur Abwehr von möglichen Überflutungen sind während der Baudurchführung und bis hin zur endgültigen Begrünung und Grundstücksgestaltung durch die Grundstückseigentümer zu bedenken.

GESETZLICHE GRUNDLAGEN

Für die Verfahrensdurchführung und die Festsetzungen gelten u. a. folgende Gesetze und Verordnungen in den jeweils gültigen Fassungen:

- Baugesetzbuch in der Fassung der Bekanntmachung vom 03. November 2017 (BGBl. I S. 3634).
- Baunutzungsverordnung in der Fassung der Bekanntmachung vom 21. November 2017 (BGBl. I S. 3786).
- Verordnung über die Ausarbeitung der Bauleitpläne und die Darstellung des Planinhalts (Planzeichenverordnung - PlanzV) vom 18. Dezember 1990 (BGBl. I S. 58), zuletzt geändert durch Artikel 3 des Gesetzes vom 04. Mai 2017 (BGBl. I S. 1057).
- Gesetz über Naturschutz und Landschaftspflege (Bundesnaturschutzgesetz - BNatSchG) vom 29. Juli 2009 (BGBl. I S. 2542), zuletzt geändert durch Artikel 8 des Gesetzes vom 13. Mai 2019 (BGBl. I S. 706).
- Bundes-Bodenschutzgesetz vom 17. März 1998 (BGBl. I S. 502), zuletzt geändert durch Artikel 3 Absatz 3 des Gesetzes vom 27. September 2017 (BGBl. I S. 3465).
- Gesetz zur Ordnung des Wasserhaushalts (Wasserhaushaltsgesetz - WHG) vom 31. Juli 2009 (BGBl. I S. 2585), zuletzt geändert durch Artikel 320 der Verordnung vom 18. Juli 2017 (BGBl. I S. 2771).
- § 12 des Kommunalselbstverwaltungsgesetzes (KSVG) des Saarlandes in der Fassung der Bekanntmachung vom 27. Juni 1997 (Amtsbl. S. 682), zuletzt geändert durch das Gesetz vom 19. Juni 2019 (Amtsbl. I S. 639).
- Saarländische Landesbauordnung (LBO) (Art. 1 des Gesetzes Nr. 1544) vom 18. Februar 2004, zuletzt geändert durch das Gesetz vom 19. Juni 2019 (Amtsbl. I S. 639).
- Gesetz zum Schutz der Natur und Heimat im Saarland - Saarländisches Naturschutzgesetz - (SNG) - vom 05. April 2006 (Amtsbl. 2006 S. 726), zuletzt geändert durch das Gesetz vom 13. Februar 2019 (Amtsbl. I S. 324).
- Saarländisches Denkmalschutzgesetz (SDschG) (Art. 3 des Gesetzes Nr. 1946 zur Neuordnung des saarländischen Denkmalschutzes und der saarländischen Denkmalpflege) vom 13. Juni 2018 (Amtsbl. 2018, S. 358)
- Saarländisches Wassergesetz (SWG) vom 28. Juni 1960 in der Fassung der Bekanntmachung vom 30. Juli 2004 (Amtsbl. S. 1994), zuletzt geändert durch das Gesetz vom 13. Februar 2019 (Amtsbl. I S. 324)
- Saarländisches Gesetz zur Ausführung des Bundes-Bodenschutzgesetzes (Saarländisches Bodenschutzgesetz - SBodSchG) vom 20. März 2002 (Amtsbl. 2002 S. 990), zuletzt geändert durch das Gesetz vom 21. November 2007 (Amtsbl. S. 2393).

VERFAHRENSVERMERKE

- Der Stadtrat der Stadt Ottweiler hat am 21.11.2019 die Einleitung des Verfahrens zur Aufstellung des Bebauungsplanes „Wohnbebauung Brechkaul" beschlossen (§ 2 Abs. 1 BauGB).
- Der Beschluss, diesen Bebauungsplan aufzustellen, wurde am 29.11.2019 ortsüblich bekanntgemacht (§ 2 Abs.1 BauGB).
- Es wird bescheinigt, dass die im räumlichen Geltungsbereich des Bebauungsplanes gelegenen Flurstücke hinsichtlich ihrer Grenzen und Bezeichnungen mit dem Liegenschaftskataster übereinstimmen.
- Der Bebauungsplan wird gem. § 13b i.V.m. § 13a BauGB im beschleunigten Verfahren aufgestellt. Gem. § 13a Abs. 3 und 4 BauGB wird eine Umweltprüfung nach § 2 Abs. 4 BauGB nicht durchgeführt.
- Der Stadtrat der Stadt Ottweiler hat in seiner Sitzung am 21.11.2019 den Entwurf gebilligt und die öffentliche Auslegung des Bebauungsplanes „Wohnbebauung Brechkaul" beschlossen (§ 13a BauGB i.V.m. § 3 Abs. 2 BauGB).
- Der Entwurf des Bebauungsplanes, bestehend aus der Planzeichnung (Teil A) und dem Textteil (Teil B) sowie der Begründung, hat in der Zeit vom 09.12.2019 bis einschließlich 16.01.2020 öffentlich ausgelegen (§ 13a BauGB i.V.m. § 3 Abs. 2 BauGB).
- Ort und Dauer der Auslegung wurden mit dem Hinweis, dass Stellungnahmen während der Auslegungsfrist von jedermann schriftlich, zur Niederschrift oder elektronisch per Mail abgegeben werden können, dass nicht fristgerecht abgegebene Stellungnahmen bei der Beschlussfassung über den Bebauungsplan unberücksichtigt bleiben können, am 29.11.2019 ortsüblich bekannt gemacht (§ 13a BauGB i.V.m. § 3 Abs. 2 BauGB).
- Die Behörden und sonstigen Träger öffentlicher Belange sowie die Nachbargemeinden wurden mit Schreiben vom 02.12.2019 von der Auslegung benachrichtigt (§ 13a BauGB i.V.m. § 3 Abs. 2 BauGB und § 4 Abs. 2 BauGB und § 2 Abs. 2 BauGB). Ihnen wurde eine Frist bis zum 16.01.2020 zur Stellungnahme eingeräumt.
- Während der öffentlichen Auslegung gingen seitens der Behörden und der sonstigen Träger öffentlicher Belange sowie der Nachbargemeinden Anregungen und Stellungnahmen ein. Die Abwägung der vorgebrachten Bedenken und Anregungen erfolgte durch den Stadtrat am 28.05.2020. Das Ergebnis wurde denjenigen, die Anregungen und Stellungnahmen vorgebracht haben, mitgeteilt (§ 3 Abs. 2 Satz 4 BauGB).
- Der Stadtrat hat am 28.05.2020 den Bebauungsplan „Wohnbebauung Brechkaul" als Satzung beschlossen (§ 10 Abs. 1 BauGB). Der Bebauungsplan besteht aus der Planzeichnung (Teil A) und dem Textteil (Teil B) sowie der Begründung.
- Der Bebauungsplan „Wohnbebauung Brechkaul" wird hiermit als Satzung ausgefertigt.

Ottweiler, den 02.06.2020

Der Bürgermeister

- Der Satzungsbeschluss wurde am 05.06.2020 ortsüblich bekannt gemacht (§ 10 Abs. 3 BauGB). In dieser Bekanntmachung ist auf die Möglichkeit der Einsichtnahme, die Voraussetzungen für die Geltendmachung der Verletzung von Vorschriften sowie auf die Rechtsfolgen der §§ 214, 215 BauGB, ferner auf Fälligkeit und Erlöschen der Entschädigungsansprüche gem. § 44 Abs. 3 Satz 1 und 2 sowie Abs. 4 BauGB und auf die Rechtsfolgen des § 12 Abs. 6 KSVG hingewiesen worden.
- Mit dieser Bekanntmachung tritt der Bebauungsplan „Wohnbebauung Brechkaul", bestehend aus der Planzeichnung (Teil A) und dem Textteil (Teil B) sowie der Begründung, in Kraft (§ 10 Abs. 3 BauGB).

Ottweiler, den 08.06.2020

Der Bürgermeister

Wohnbebauung Brechkaul

Bebauungsplan in der Stadt Ottweiler, Stadtteil Mainzweiler

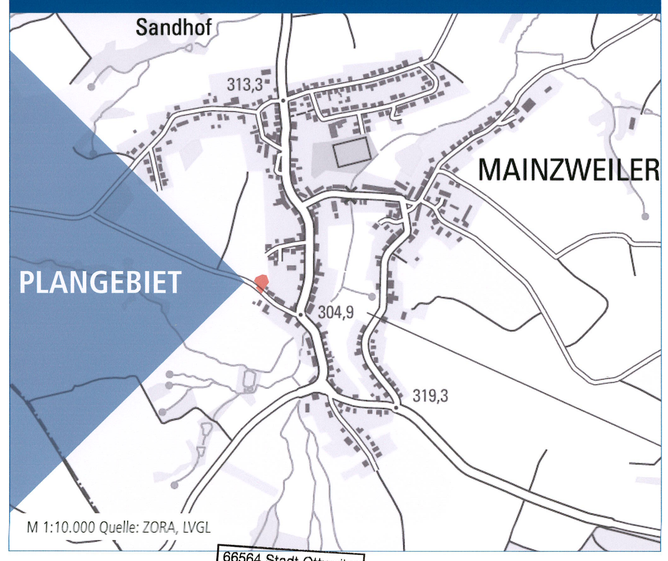

M 1:10.000 Quelle: ZORA, LVGL

66564 Stadt Ottweiler
30. Juni 2020
Amt .....

Bearbeitet im Auftrag der
Stadt Ottweiler
Illinger Straße 7
66564 Ottweiler

Stand der Planung: 14.02.2020
SATZUNG

Maßstab 1:500 im Original
Verkleinerung ohne Maßstab
0 5 25 50

Gesellschaft für Städtebau und Kommunikation mbH

Kirchenstraße 12 · 66557 Illingen
Tel: 0 68 25 - 4 04 10 70
email: info@kernplan.de

Geschäftsführer:
Dipl.-Ing. Hugo Kern
Dipl.-Ing. Sarah End

KERN PLAN