


Stadt Ottweiler.
Kreis Ottweiler.

Bebauungsplan der Flur 4-1, Blatt 1 „Am Leibesdy“

Mst. 1:500

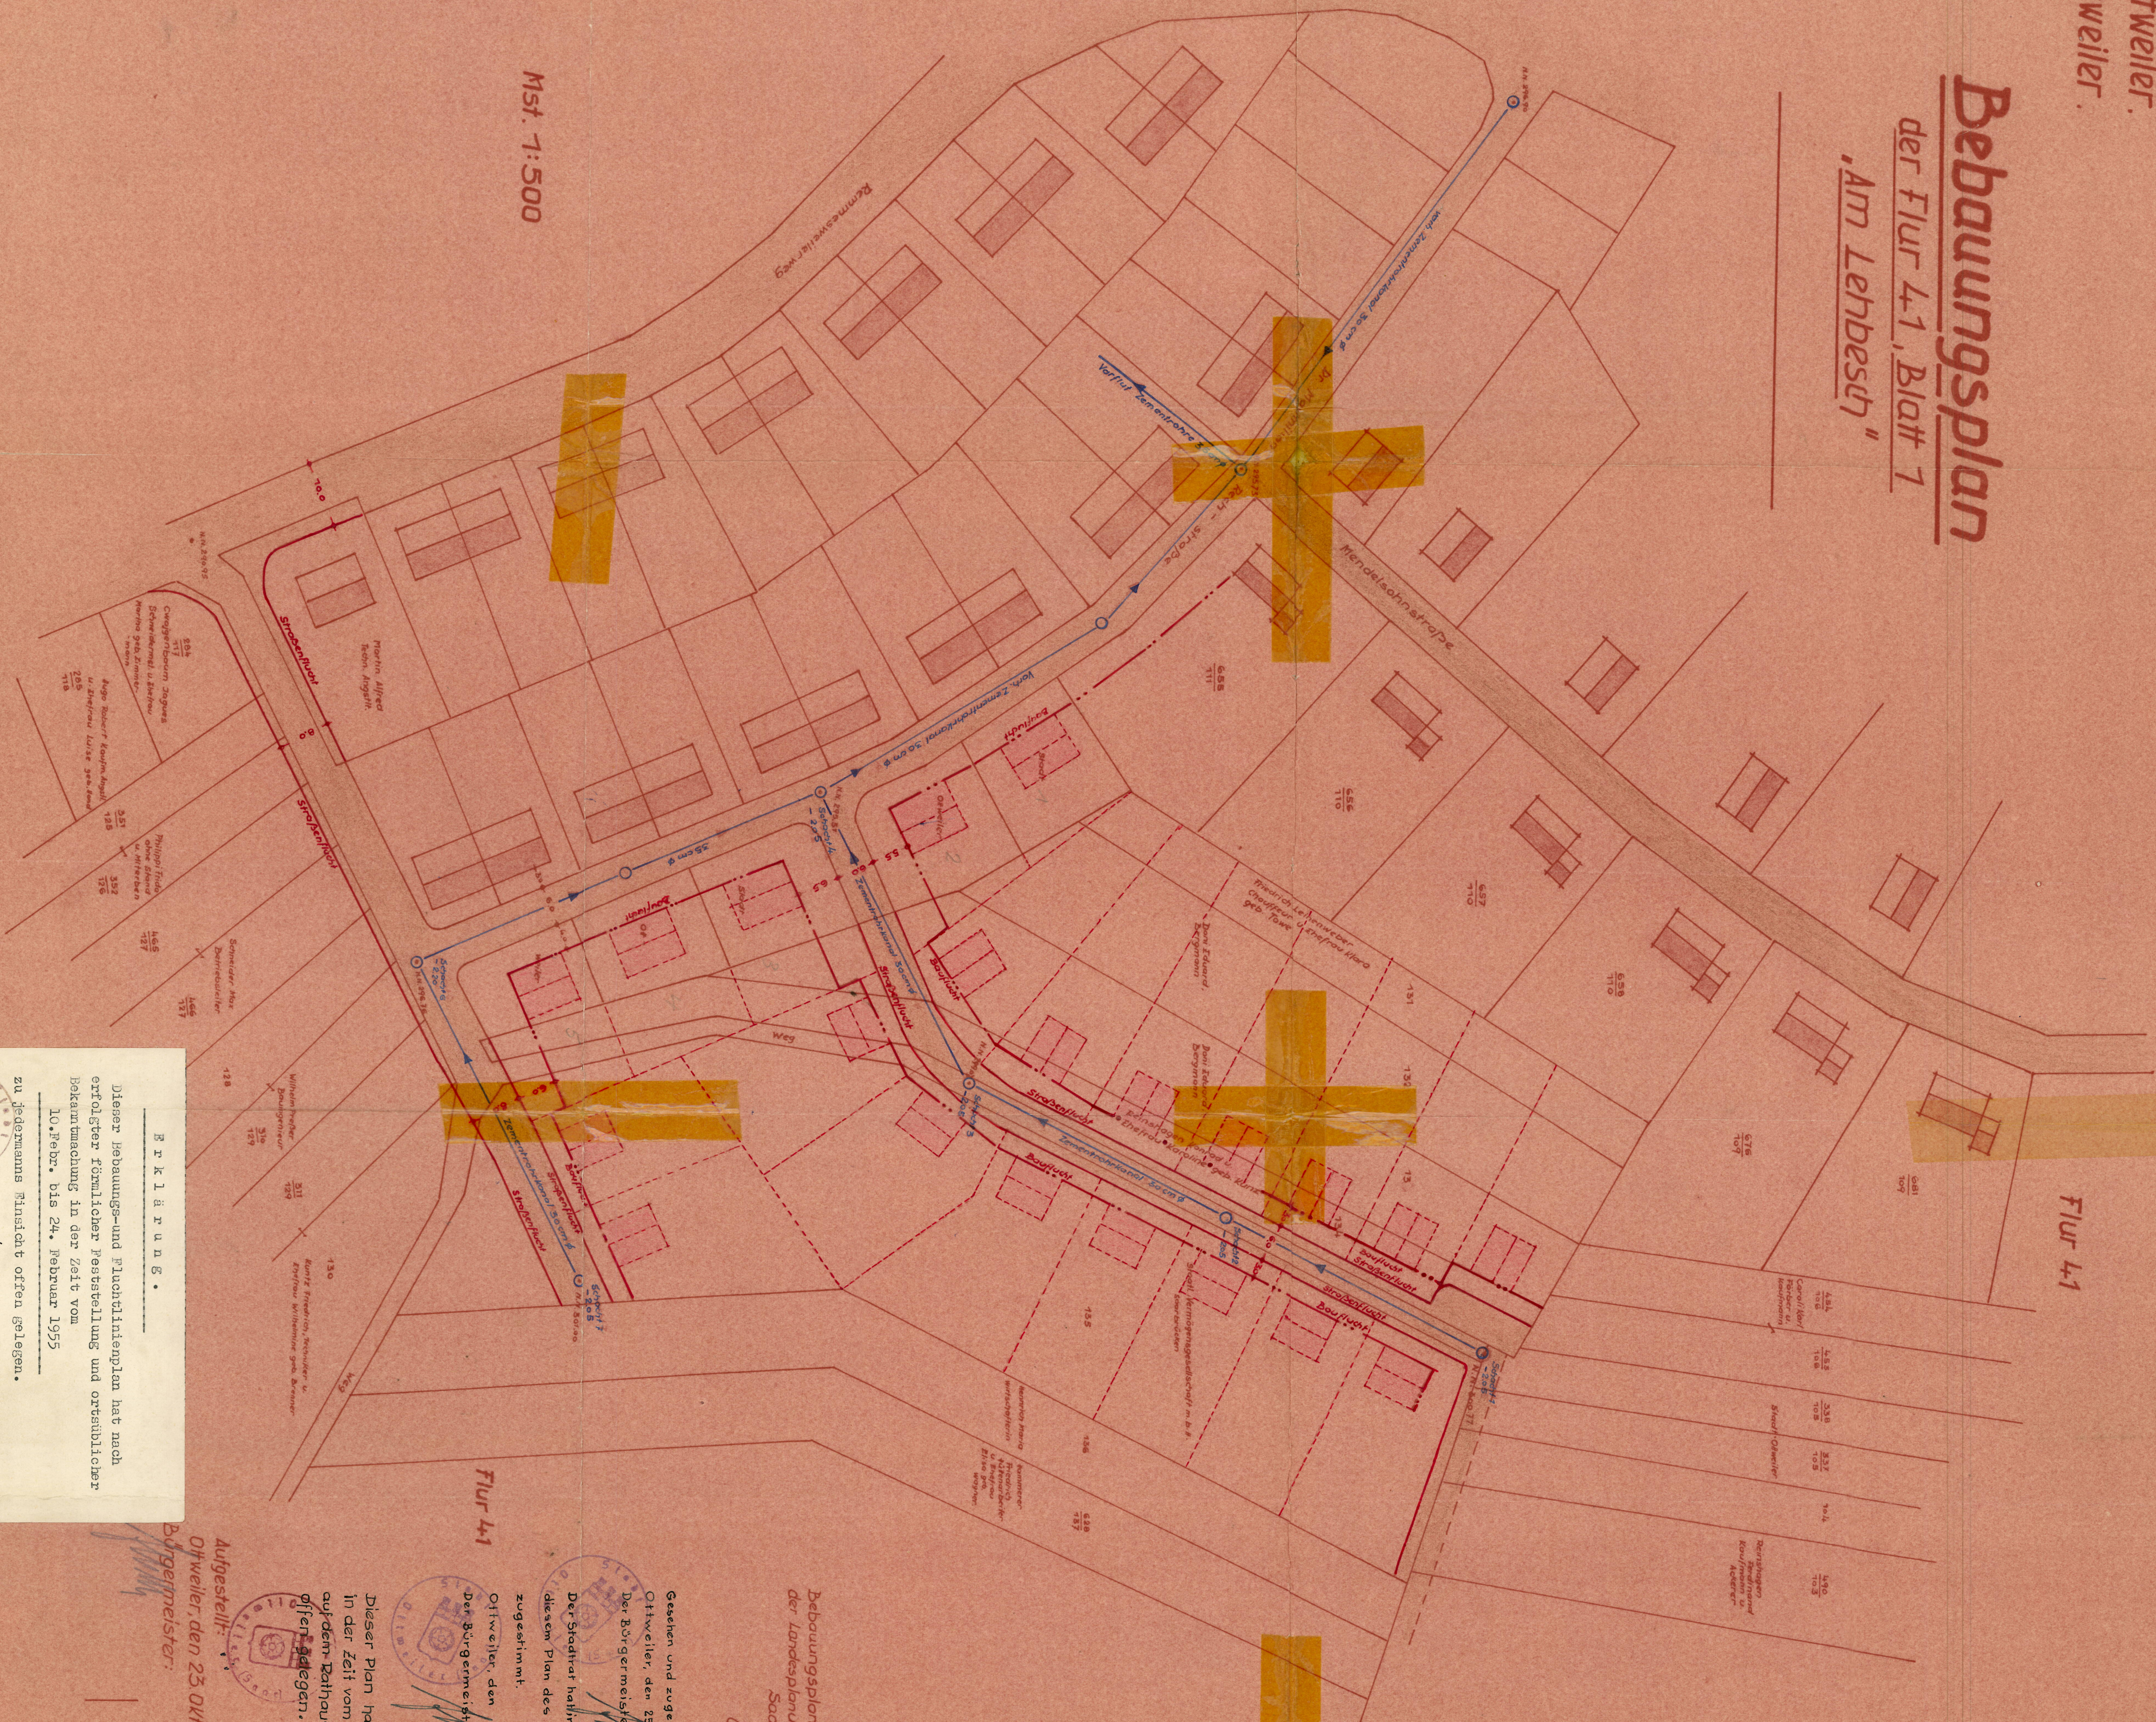

ERKLÄRUNG.
Dieser bebauungs- und fluchtlinienplan hat nach erfolgter förmlicher Feststellung und ortsüblicher Bekanntmachung in der Zeit vom 10. Febr. bis 24. Februar 1955 zu jedermanns Einsicht offen gelegen.
Ottweiler, den 2. März 1955
Der Bürgermeister:
(Jansen)

Bebauungsplan gem. Abänderungsvorschlag der Landesplanung Saarbrücken, den 21. März 1953
gez. Jäger
Oberregierungsrat Baurat.
Gest. und zugestimmt:
Ottweiler, den 29. Nov. 1954.
Der Bürgermeister als Ortspolizeibehörde.
Der Stadtrat hat in seiner Sitzung vom 26. Nov. 1954 diesen Plan des Stadtbauamtes vom 23. Okt. 1954 zugestimmt.
Ottweiler, den 27. Nov. 1954.
Der Bürgermeister:
Bürgermeister:
Aufgestellt:
Ottweiler, den 23. Oktober 1954
Bürgermeister:
Stadtbauamts:
Dieser Plan hat zu jedermanns Einsicht in der Zeit vom 6. 12. 1954 bis 31. 12. 1954 auf dem Rathaus in Ottweiler, Zimmer Nr. 3 offen gelegen.
Ottweiler, den 3. 1. 1955.
Der Bürgermeister:
Bürgermeister:
Stadtbauamts: