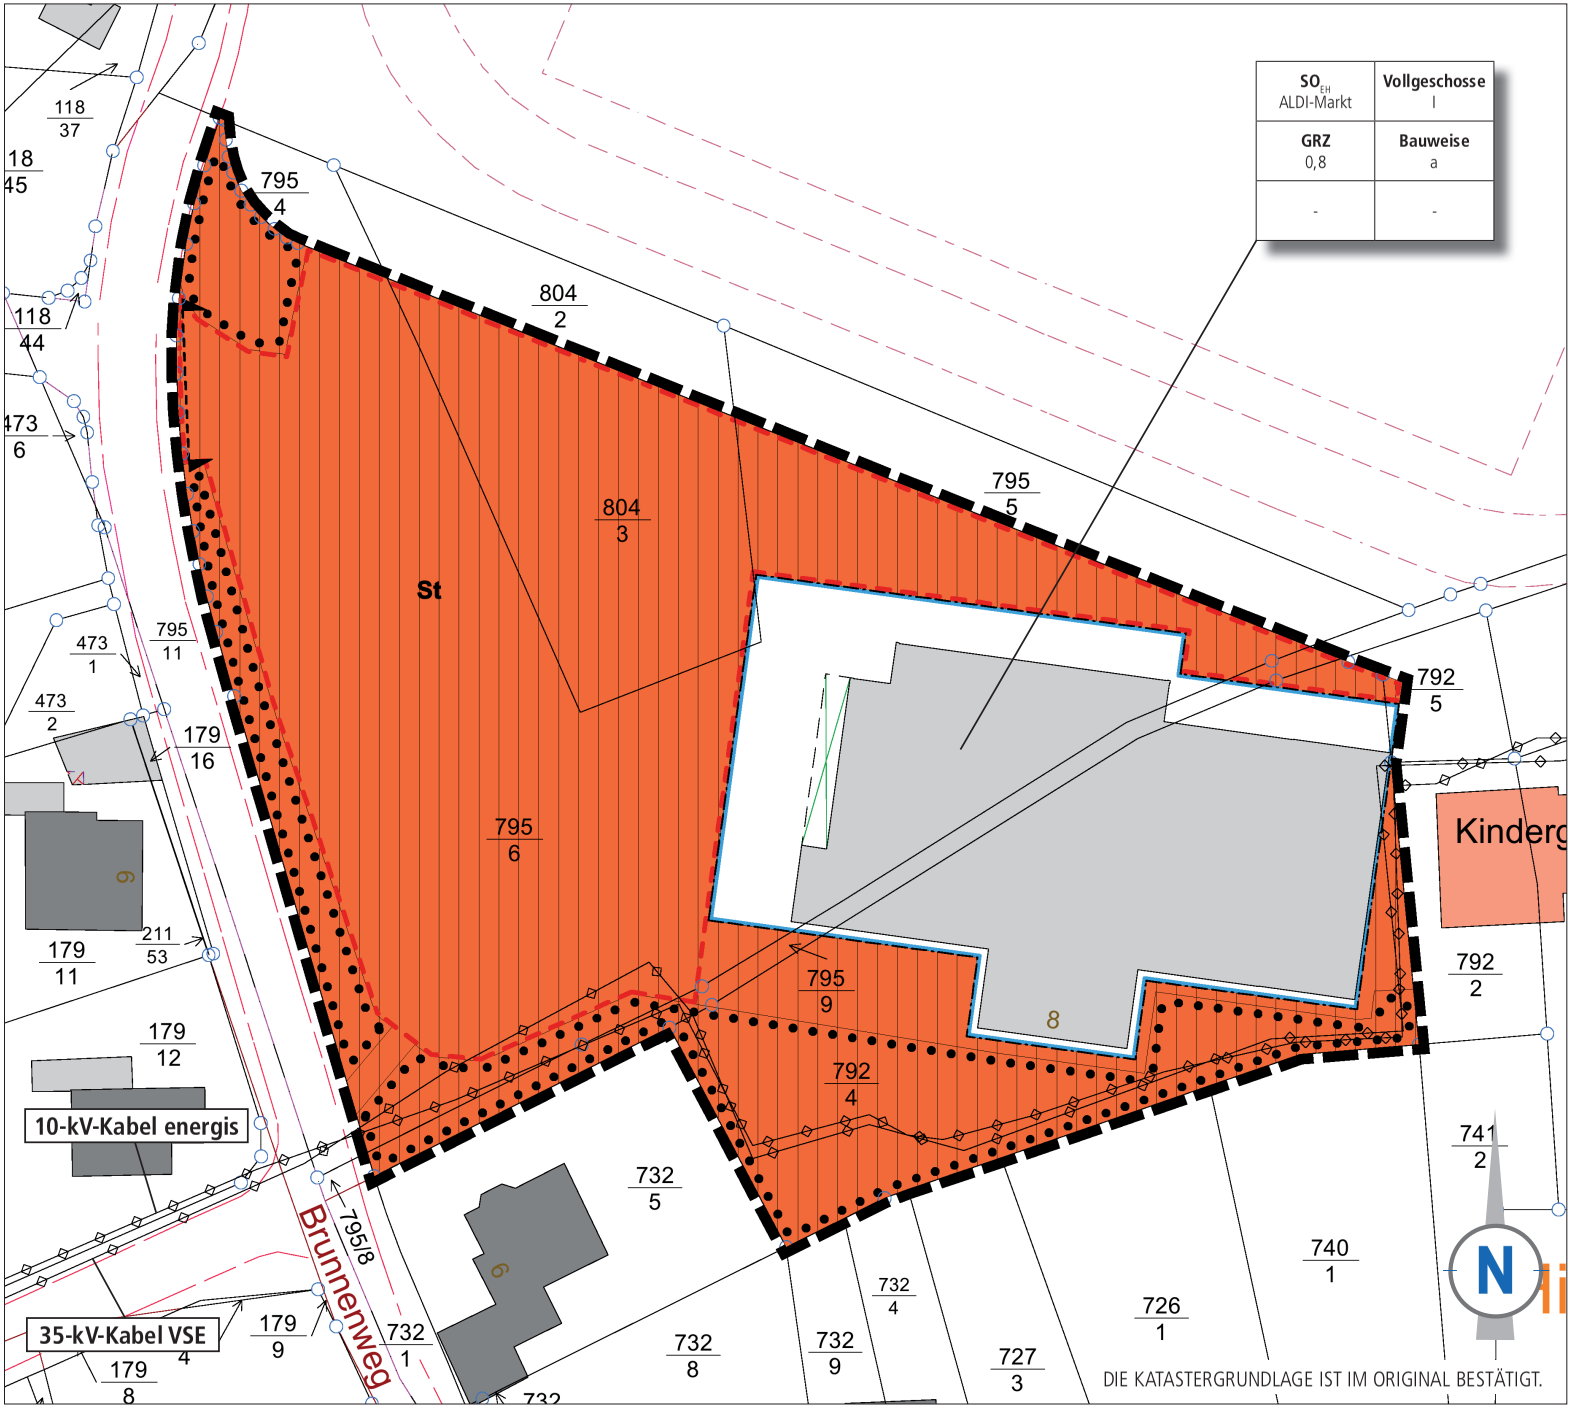TEIL A: PLANZEICHNUNG