KREIS OTTWEILER

STEINBACH/OTTW.

AUFBAUPLAN MIT FLUCHTLINIEN

FÜR DAS GELÄNDE „AUF'M GRÜNEN FLUR" UND „AUF DER NEUWIESHOHL", FLURGU 7.
M. 1:500

BERÜHRT VON DEN PARZELLEN:
FLUR 6: 1, 1759/2, 757/9, 1396/10, 4/1, 4/2, 1999/313
FLUR 7: 459/132, 450/132, 133, 134, 347/135, 137, 138, 139, 140, 141, 322/115, 348/135, 324/115, 114, 113, 112, 111, 110/2, 110/1, 109, 431/107, 432/107, 106, 105, 461/108, 432/107, 98, 271/99, 272/99, 278/99, 100, 101/1, 101/2, 101/3, 101/4, 455/102

GEMEINDERATSBESCHLUSS VOM 13. AUGUST 1956

GESEHEN UND ZUGESTIMMT:
REGIERUNG DES SAARLANDES
MINISTERIUM FÜR ÖFFENTLICHE ARBEITEN UND WIEDERAUFBAU – LANDESPLANUNG –
TGB. NR. L.P. 15/1 SAARBRÜCKEN, DEN 24. 4. 1958
OBERREGIERUNGS- UND BAURAT

KREISBAUAMT – PLANUNGSSTELLE
AUFGESTELLT, OTTWEILER, DEN 21. JANUAR 1957
DIPL.-ING.

GESEHEN UND ZUGESTIMMT, STEINBACH 13. Febr. 1958
DER BÜRGERMEISTER ALS ORTSPOLIZEIBEHÖRDE:

GESEHEN UND ZUGESTIMMT LAUT GEMEINDERATSBESCHLUSS VOM 13. Febr. 1958
DER BÜRGERMEISTER:

DIESER FLUCHTLINIENPLAN WIRD NACHDEM DERSELBE NACH VORHERIGER ORTSÜBLICHER BEKANNTMACHUNG IN DER ZEIT VOM 17. 4. 1958 BIS 16. 5. 1958 ZU JEDERMANNS EINSICHT OFFEN GELEGEN UND EINWENDUNGEN NICHT ERHOBEN – BESEITIGT – WORDEN SIND FÖRMLICH FESTGESTELLT.
STEINBACH, DEN 17. 5. 1958
DER BÜRGERMEISTER:

DIESER FLUCHTLINIENPLAN HAT NACH ERNEUTER FÖRMLICHER FESTSTELLUNG UND ORTSÜBLICHER BEKANNTMACHUNG IN DER ZEIT VOM 28. 5. BIS 3. 6. 1958 ZU JEDERMANNS EINSICHT OFFEN GELEGEN.
STEINBACH, DEN 4. 6. 1958
DER BÜRGERMEISTER:
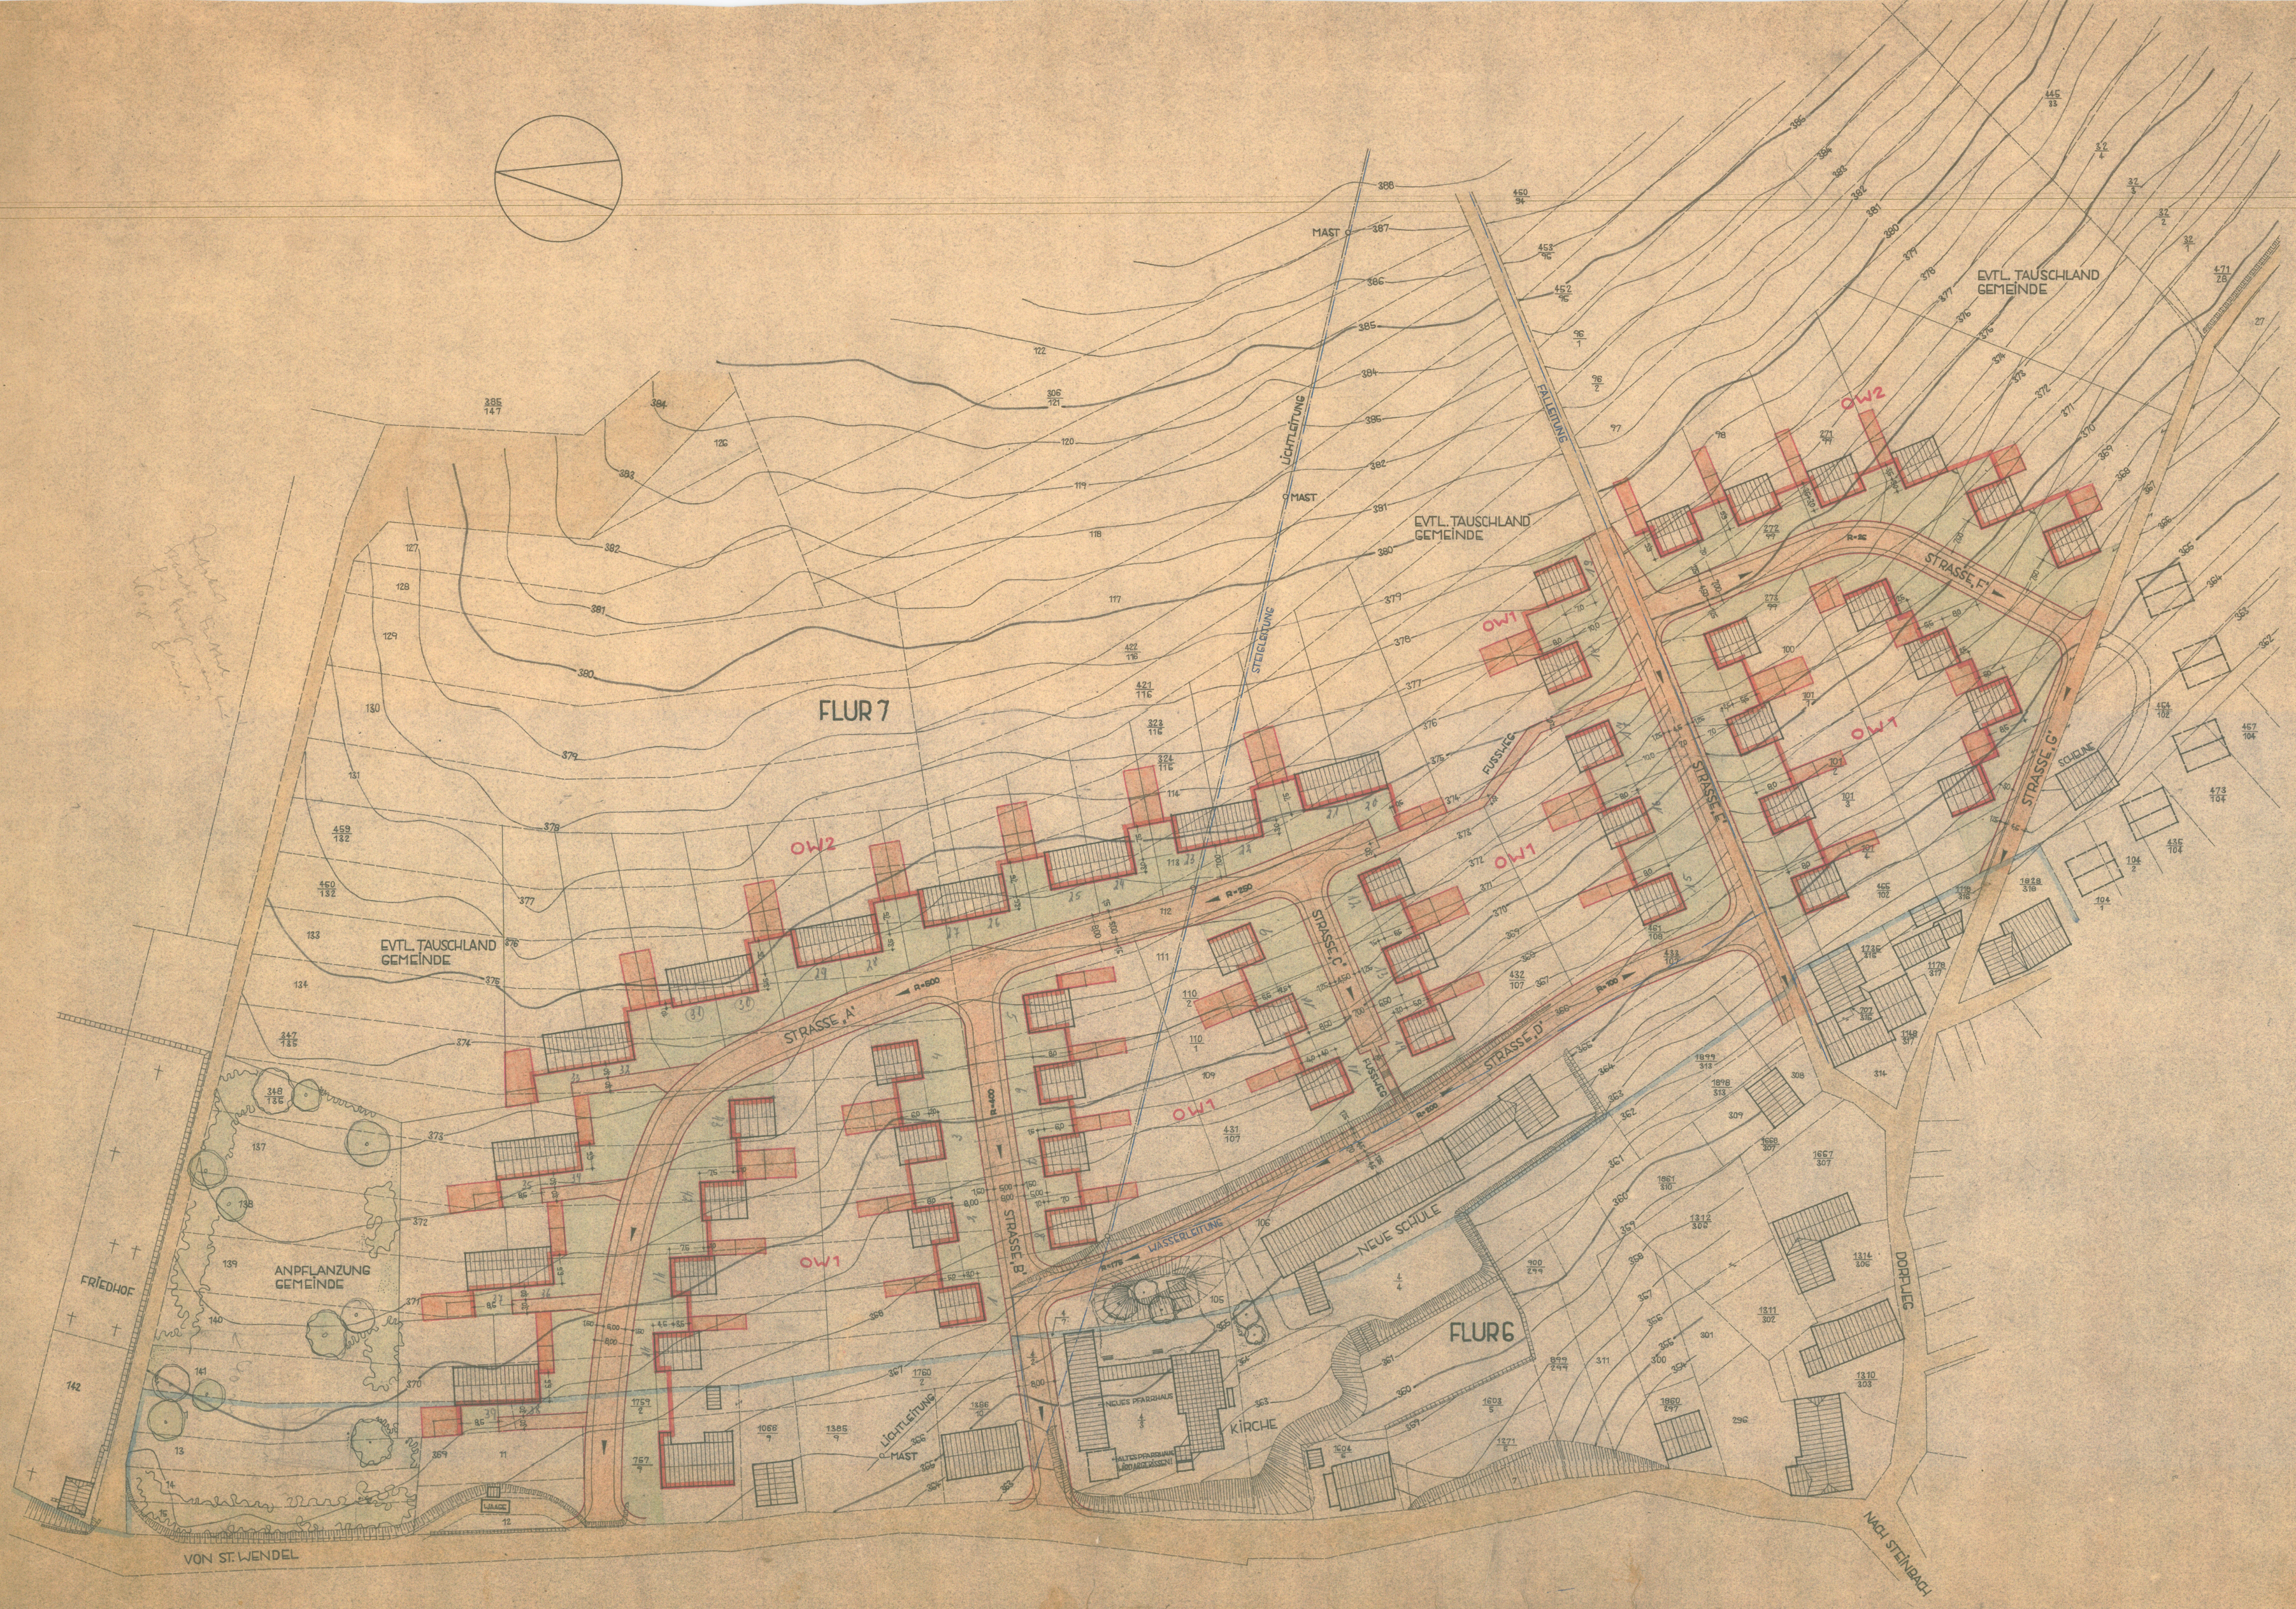
ZEICHENERKLÄRUNG:
- GEPLANTE STRASSEN
- BESTEHENDE STRASSEN UND WEGE
- GEPLANTE GEBÄUDE
- BESTEHENDE GEBÄUDE
- GEPLANTE GRUNDSTÜCKSGRENZEN
- BESTEHENDE GRUNDSTÜCKSGRENZEN
- VORDERE BAUFLUCHTLINIE
- RÜCKWÄRTIGE BAUFLUCHTLINIE
- RÜCKWÄRTIGE BEBAUUNGSFLÄCHE
- ENTWÄSSERUNG
- OFFENE BAUWEISE 1 GESCHOSSIG — OW1
- OFFENE BAUWEISE 2 GESCHOSSIG — OW2
- FLURGRENZE