



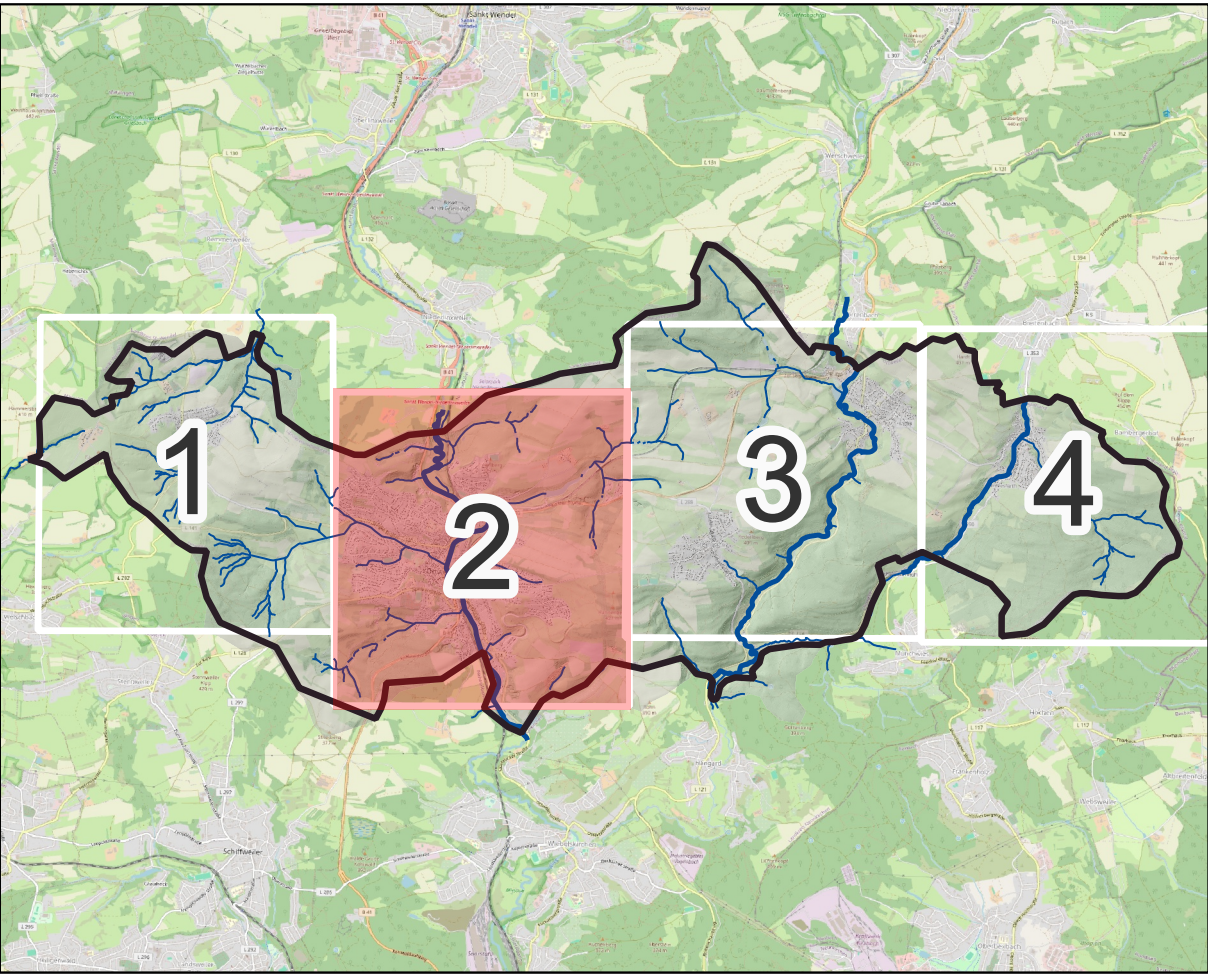

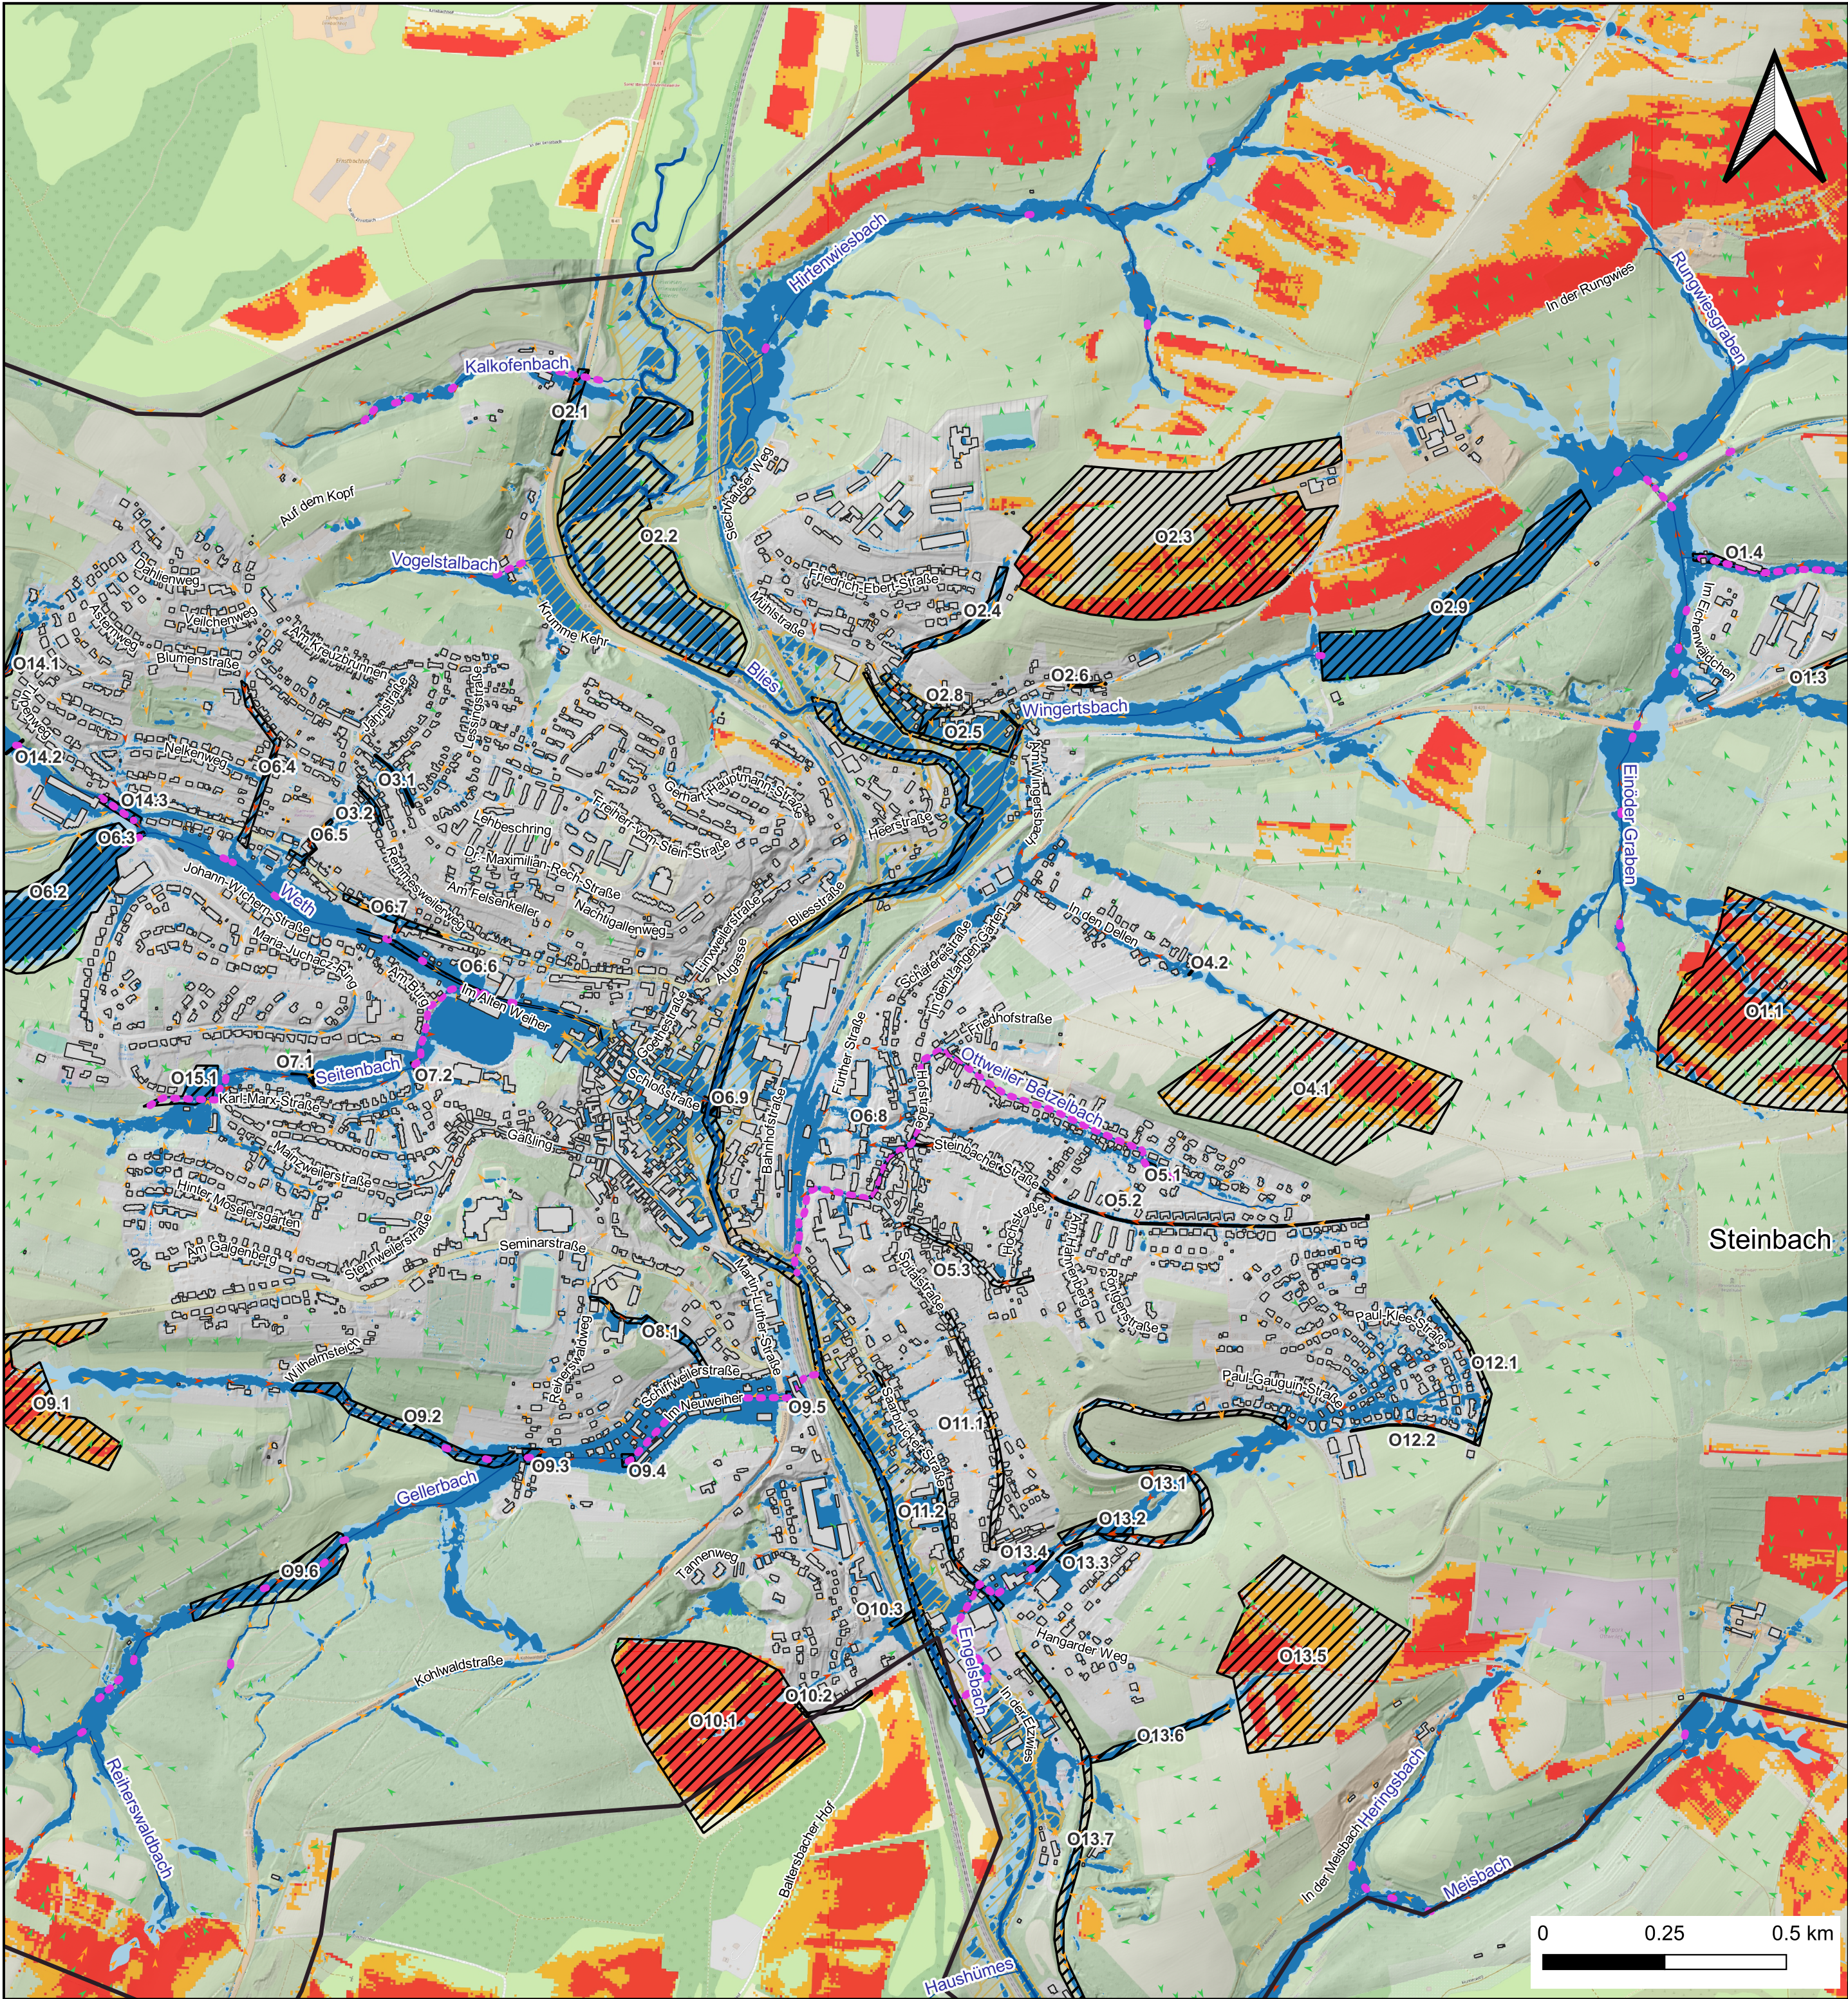



**Legende**

**Allgemeines**

- Modellgrenze
- Gebäude
- HWGK-Gewässer
- Fließgewässer
- Verdoltte Gewässerabschnitte

**Überschungsungsflächen Flusshochwasser**

- 100 jährliches Hochwasser

**Überflutungsflächen Starkregen**

- SR Szenario 50 mm/h
- SR Szenario 90 mm/h

**Maximale Fließgeschwindigkeit SR Szenario 50 mm/h**

- 0,2 - 0,5 m/s
- 0,5 - 2,0 m/s
- > 2,0 m/s

**Erosionsgefährdung**

- mittel
- hoch

Planverfasser:  
**Weber-Ingenieure GmbH**  
Colombistr. 17  
79098 Freiburg i. Br.

Bauherr:  
**Stadt Ottweiler**  
Amt für Stadtentwicklung und Umwelt  
Goethestraße 13a  
66564 Ottweiler

Projekt:  
**Hochwasser- und Starkregenvorsorgekonzept (HSVK) Ottweiler**



Planungsphase:  
**Vorsorgekonzept**

Planart:

Planinhalt:  
**Flächenhafte Maßnahmenvorschläge  
Ottweiler, Neumünster**

|            | Datum      | Name | Maßstab  | Projekt-Nr. | Plan-Status: |
|------------|------------|------|----------|-------------|--------------|
| gezeichnet | 25.11.2025 | lki  | 1:10,000 | 20456       |              |
| geprüft    | 25.11.2025 | pme  |          | Plannummer: |              |
| gesehen    | 25.11.2025 | vro  |          |             | Index:       |



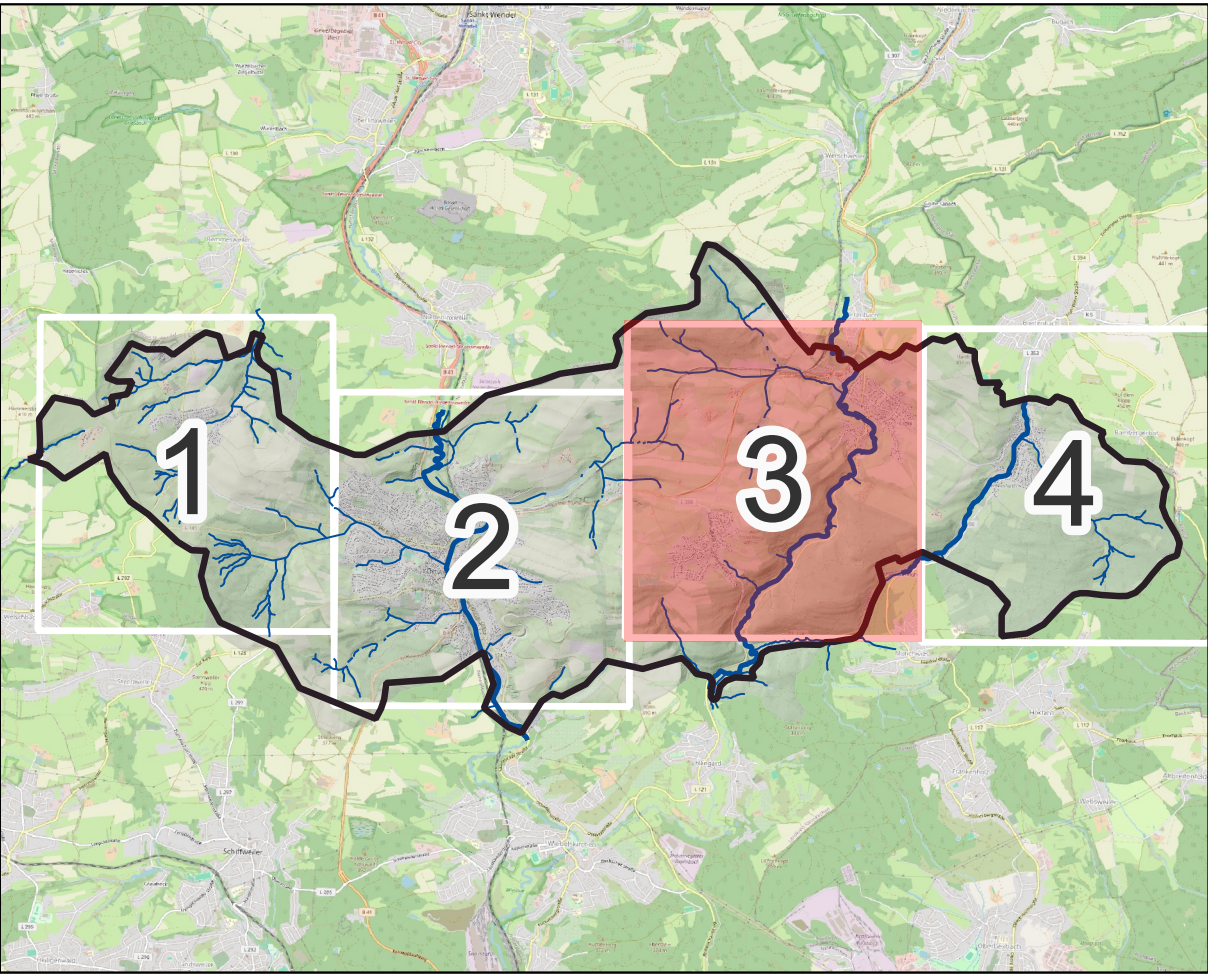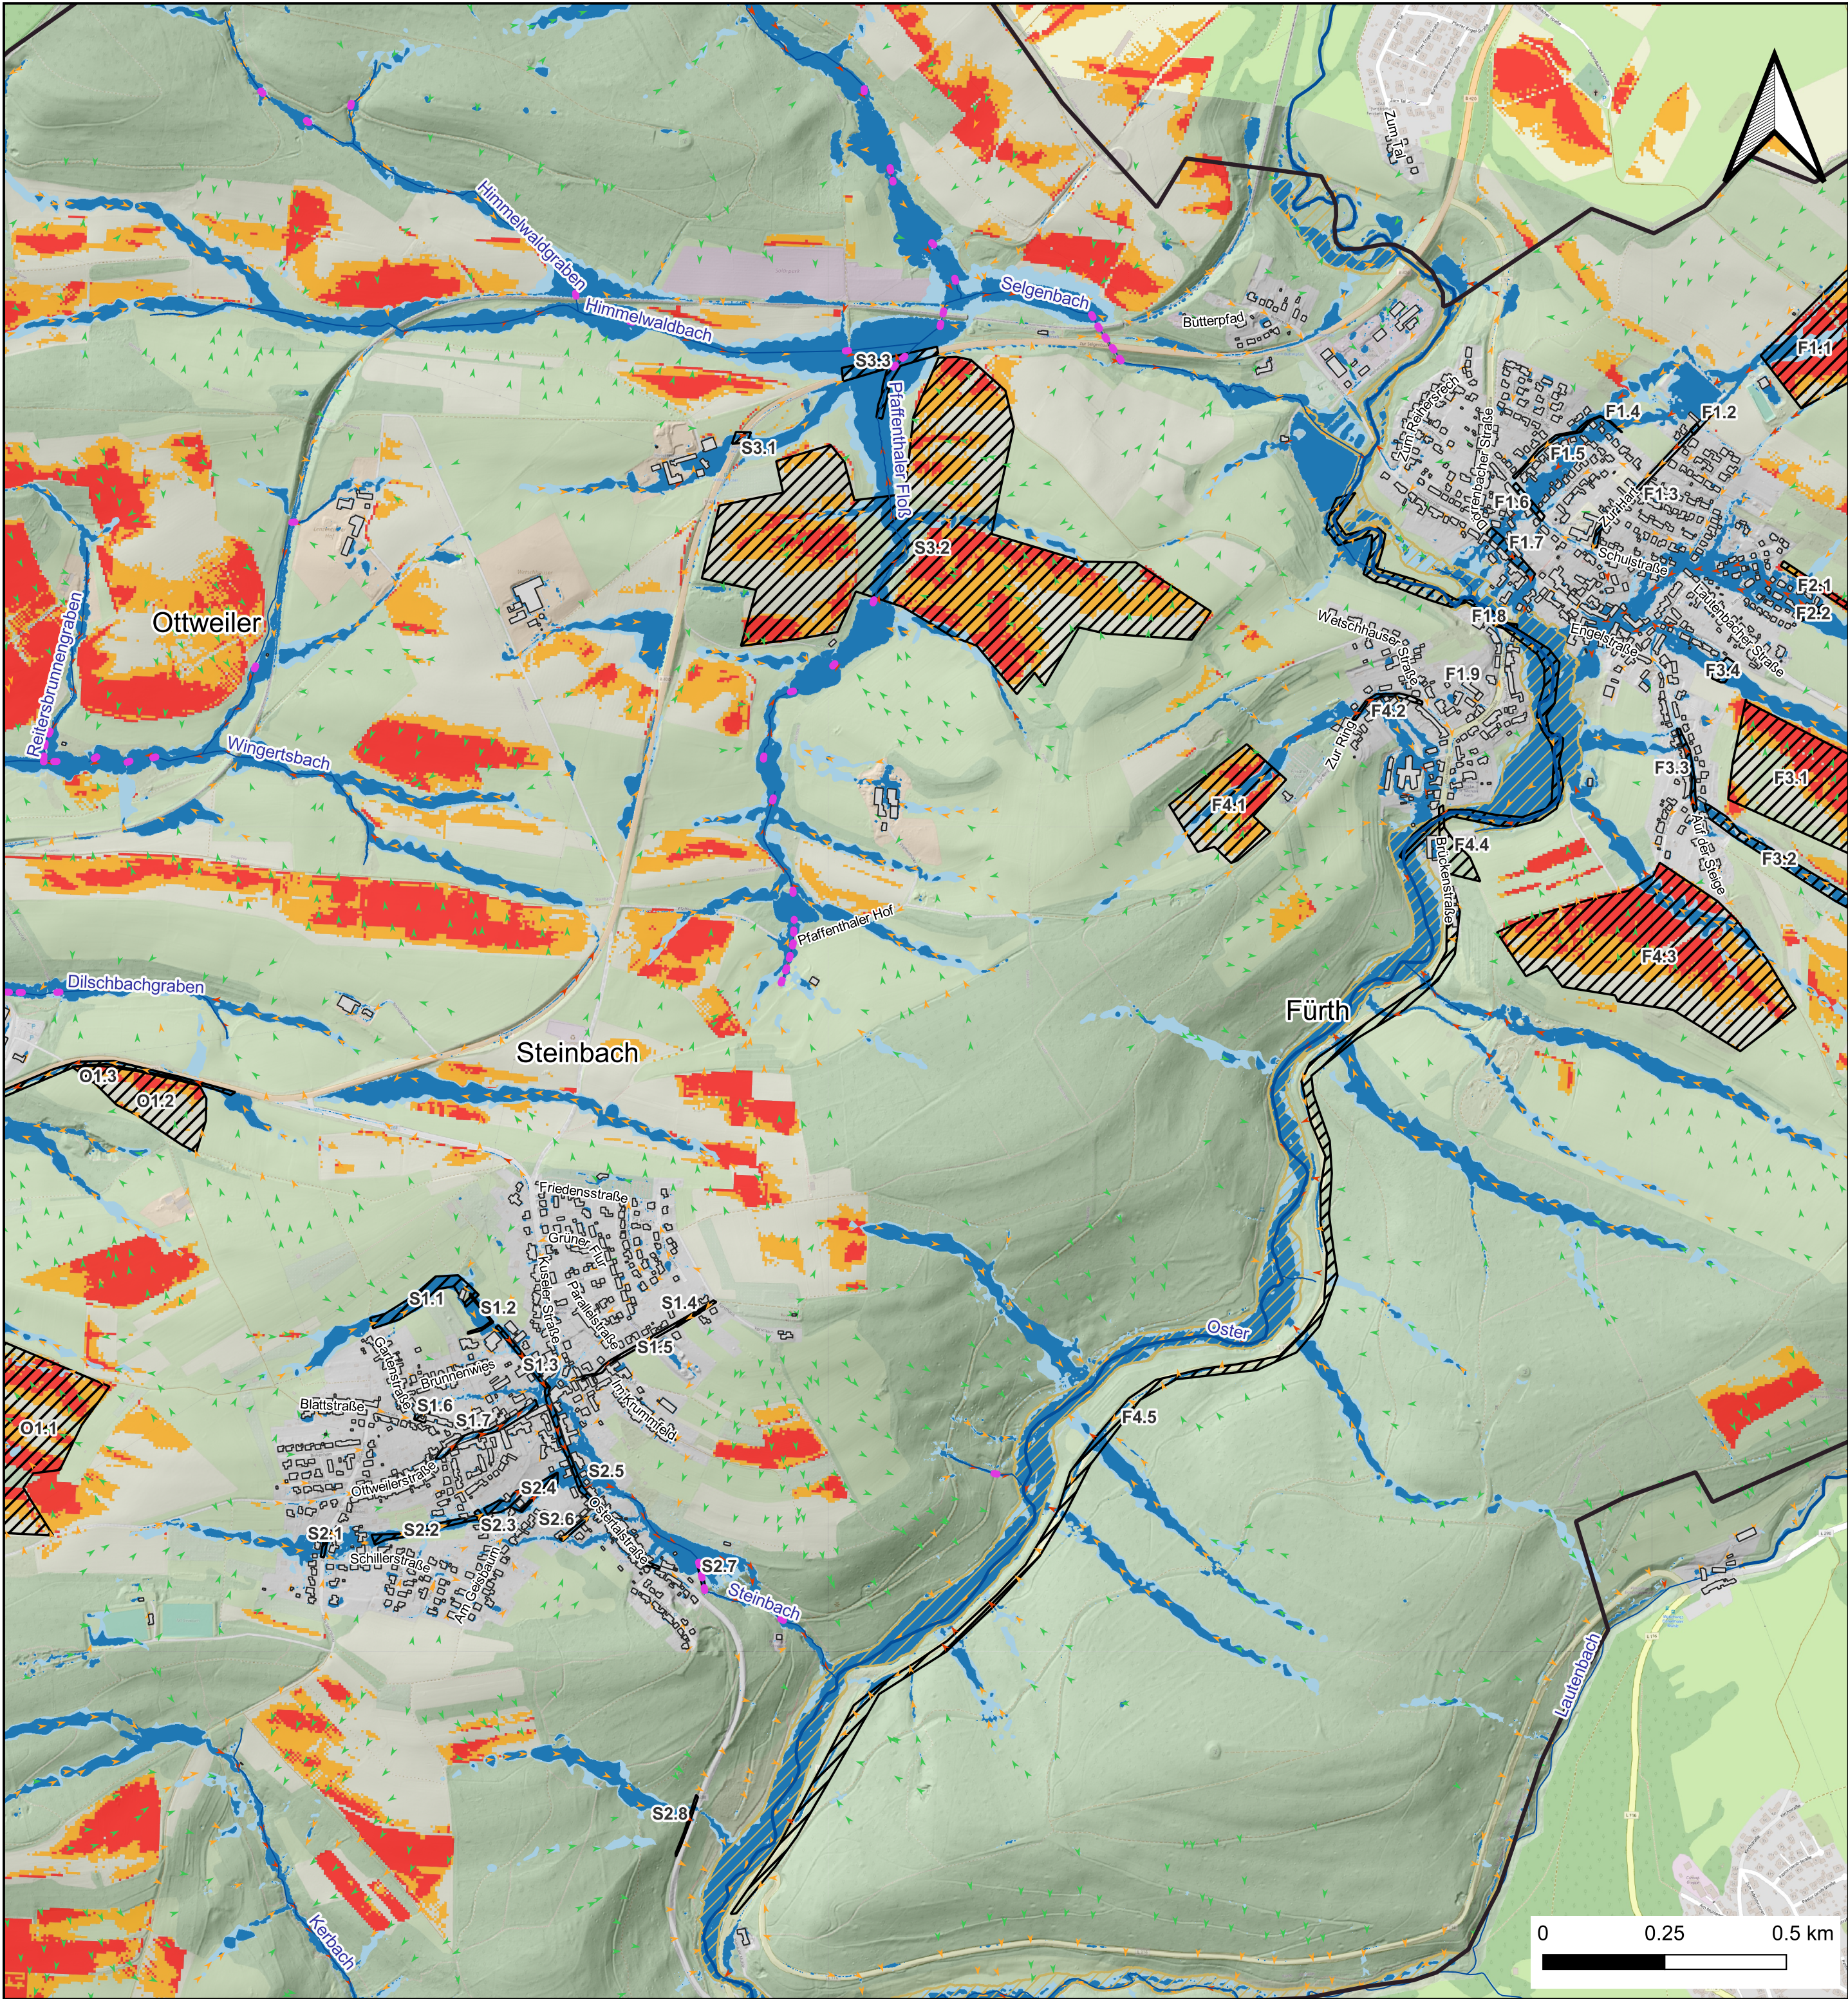

**Legende**

**Allgemeines**

- Modellgrenze
- Gebäude
- HWGK-Gewässer
- Fließgewässer
- Verdoltete Gewässerabschnitte

**Überschwemmungsflächen Flusshochwasser**

- 100 jährliches Hochwasser

**Überflutungsflächen Starkregen**

- SR Szenario 50 mm/h
- SR Szenario 90 mm/h

**Maximale Fließgeschwindigkeit SR Szenario 50 mm/h**

- 0,2 - 0,5 m/s
- 0,5 - 2,0 m/s
- > 2,0 m/s

**Flächenhafte Maßnahmenvorschläge mit M-ID**

- 100 jährliches Hochwasser

**Erosionsgefährdung**

- mittel
- hoch

Planverfasser:  
**Weber-Ingenieure GmbH**  
Colombistr. 17  
79098 Freiburg i. Br.

Bauherr:  
**Stadt Ottweiler**  
Amt für Stadtentwicklung und Umwelt  
Goethestraße 13a  
66564 Ottweiler

Projekt:  
**Hochwasser- und Starkregenvorsorgekonzept (HSVK) Ottweiler**



Planungsphase:  
**Vorsorgekonzept**

Planart:

Planinhalt:  
**Flächenhafte Maßnahmenvorschläge  
Steinbach, Fürth**

|            | Datum      | Name | Maßstab  | Projekt-Nr. | Plan-Status: |
|------------|------------|------|----------|-------------|--------------|
| gezeichnet | 25.11.2025 | lki  | 1:10,000 | 20456       | Index:       |
| geprüft    | 25.11.2025 | pme  |          |             |              |
| gesehen    | 25.11.2025 | vro  |          |             |              |



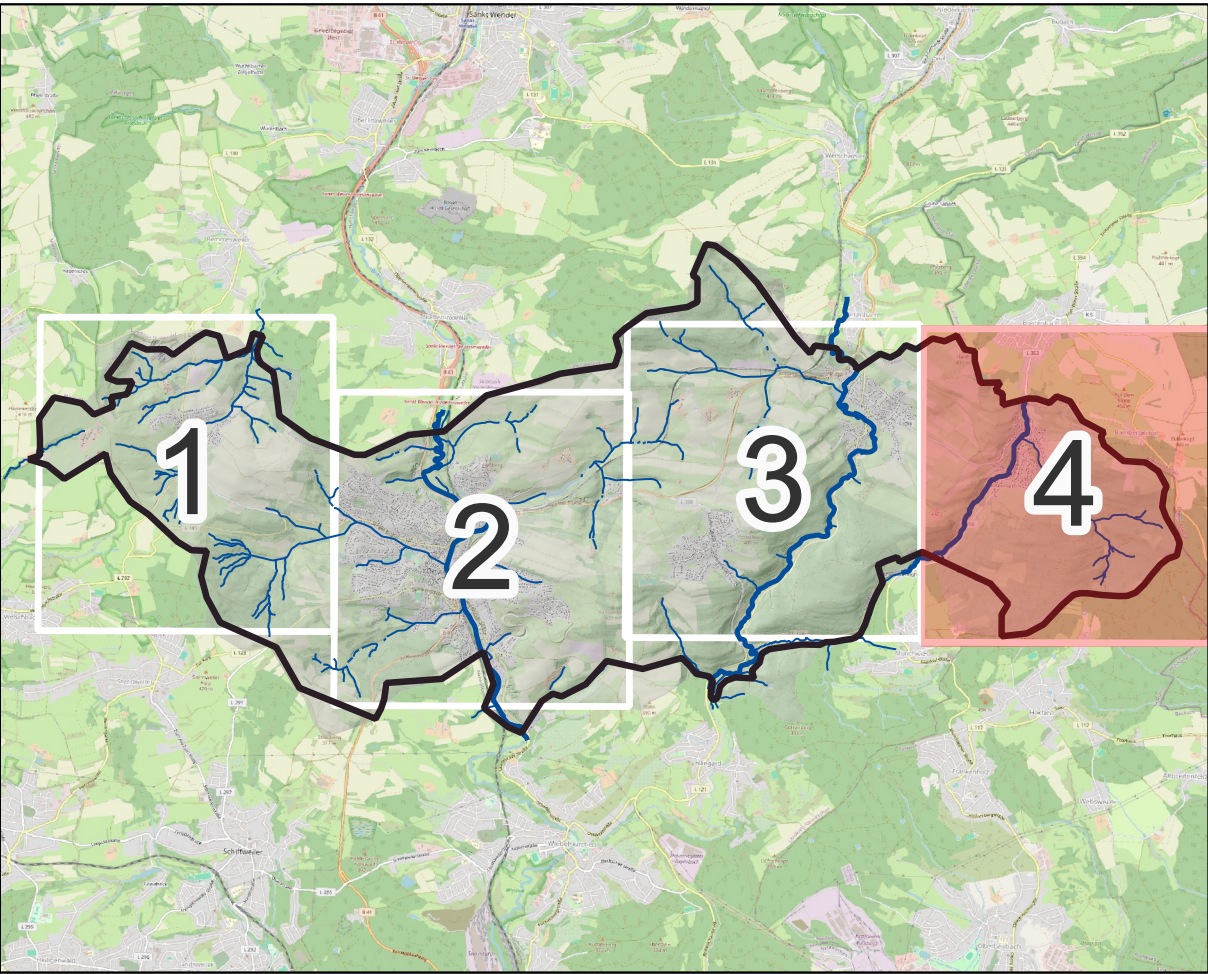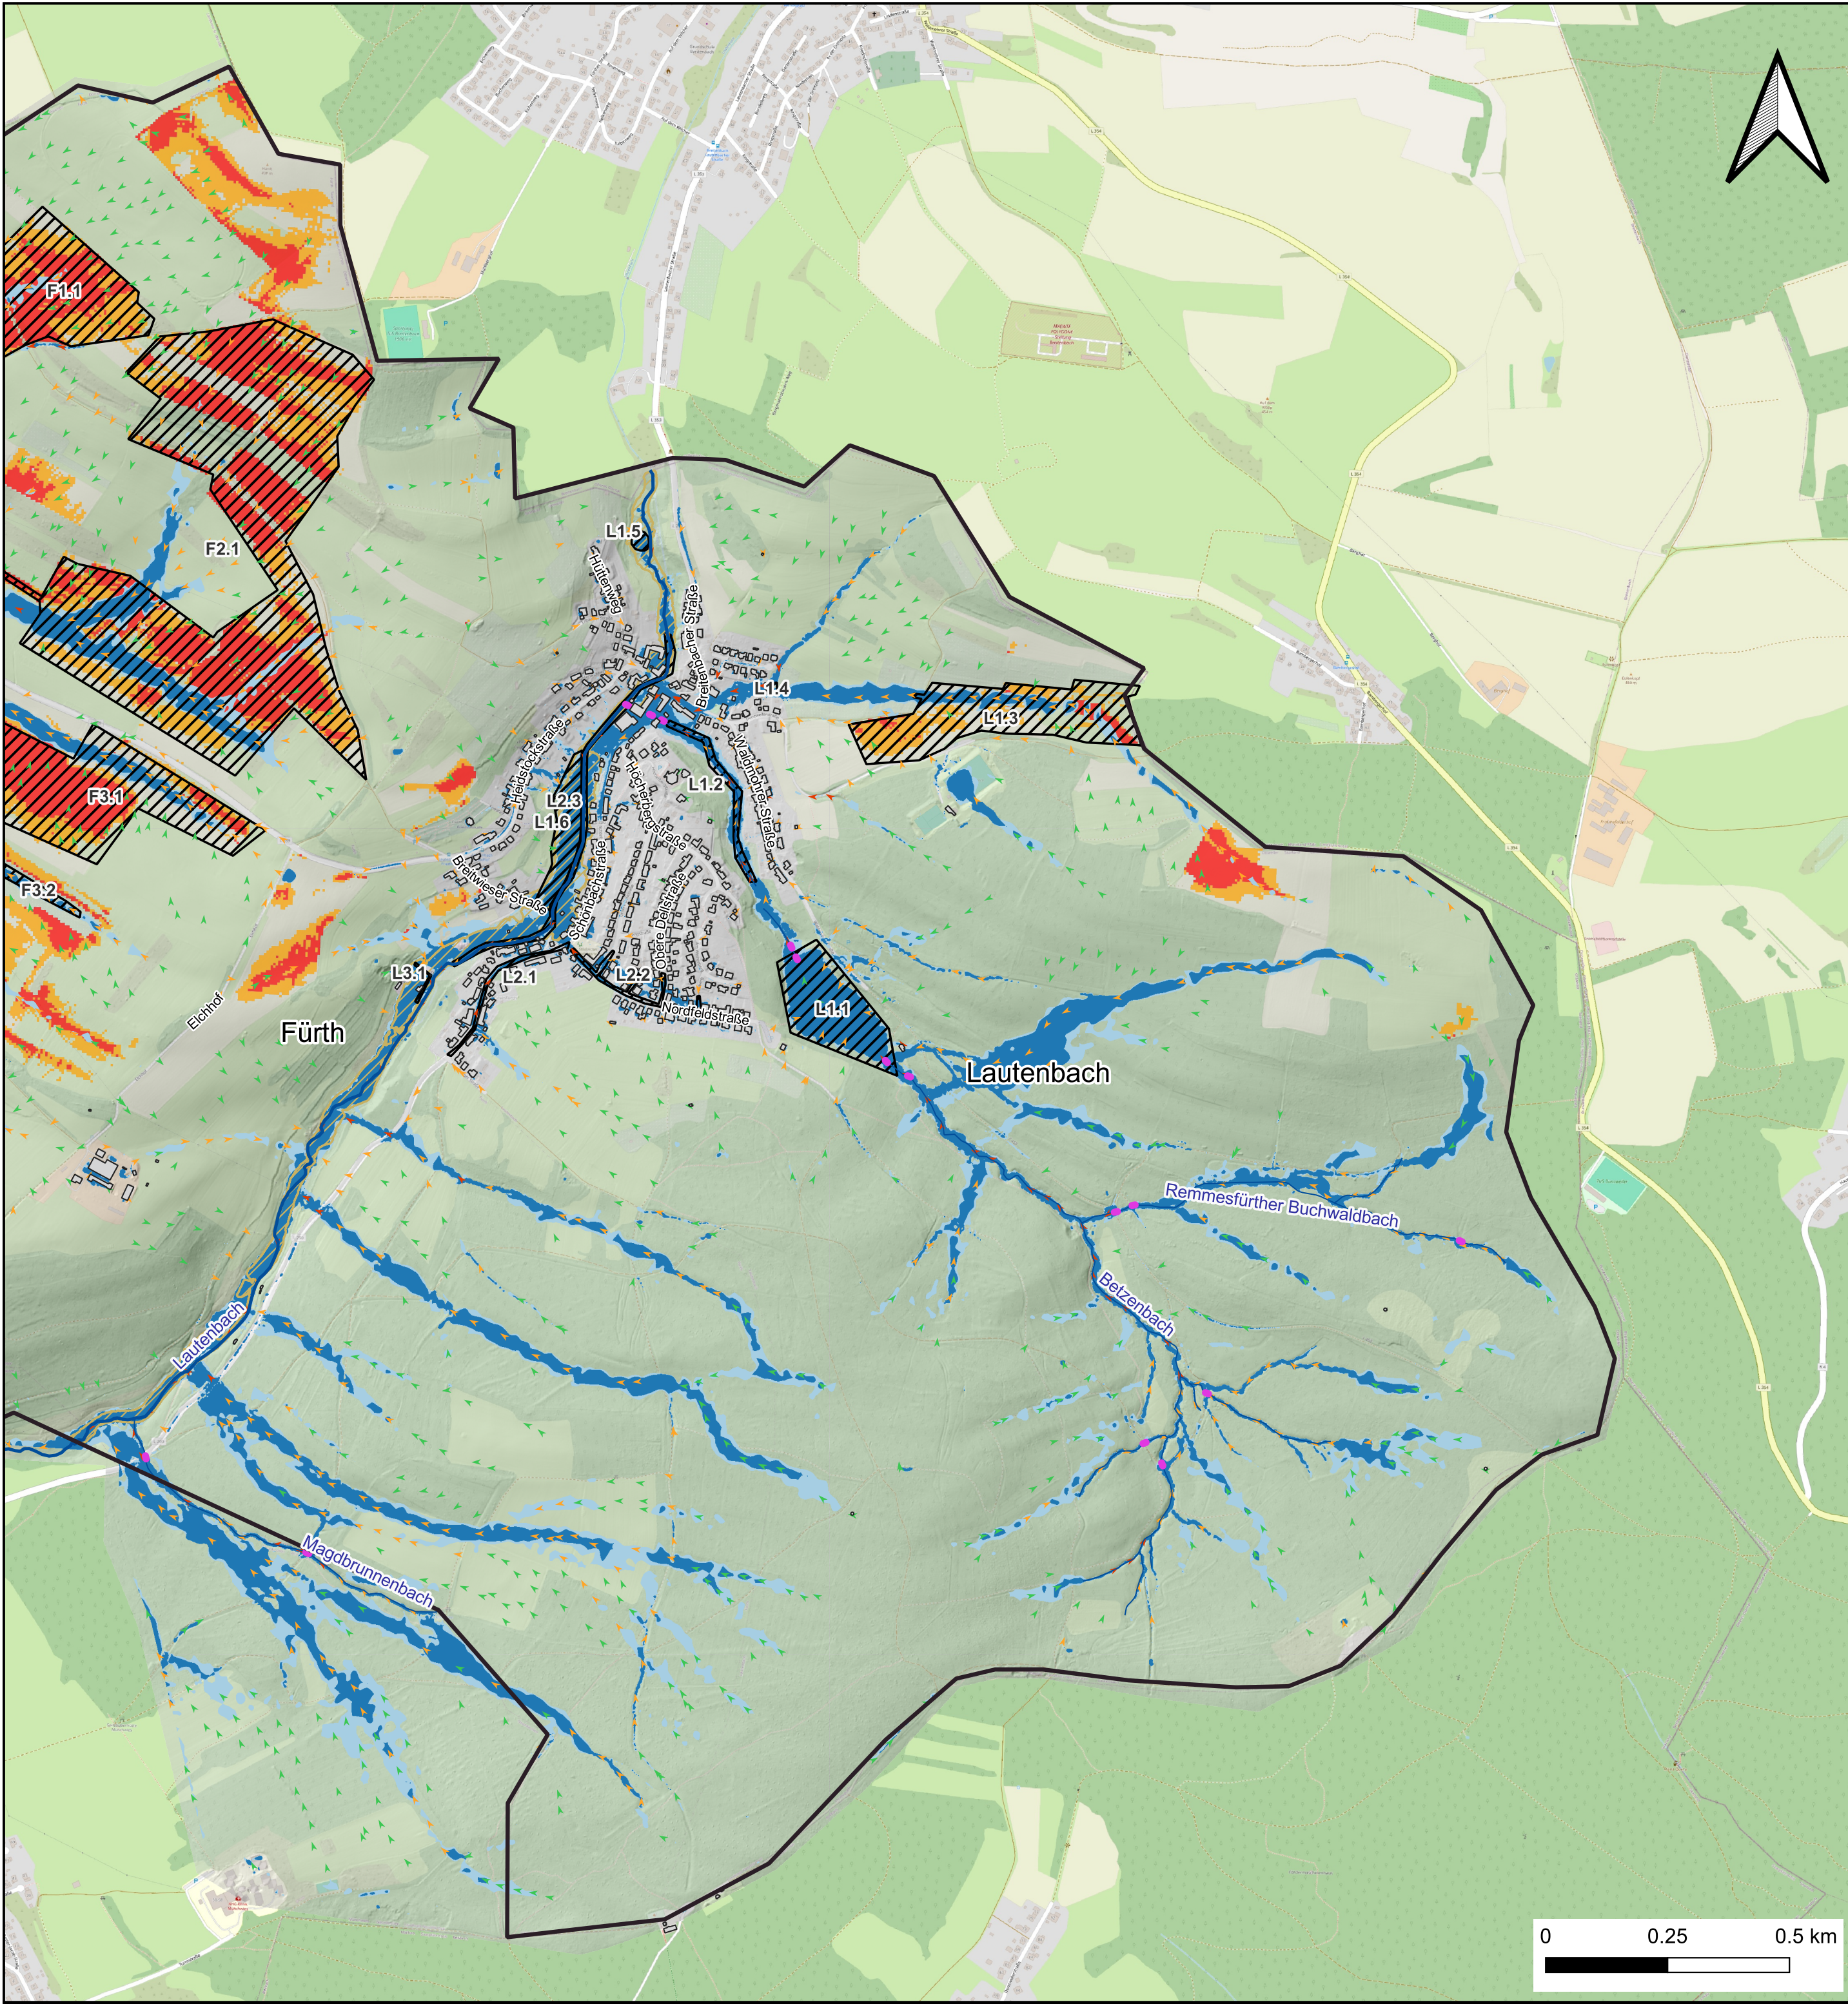

**Legende**  
**Allgemeines**  
Modellgrenze  
Gebäude  
HWGK-Gewässer  
Fließgewässer  
Verdoltte Gewässerabschnitte  
**Überschwemmungsflächen Flusshochwasser**  
100 jährliches Hochwasser  
**Überflutungsflächen Starkregen**  
SR Szenario 50 mm/h  
SR Szenario 90 mm/h

**Maximale Fließgeschwindigkeit SR Szenario 50 mm/h**  
0,2 - 0,5 m/s  
0,5 - 2,0 m/s  
> 2,0 m/s  
**Flächenhafte Maßnahmenvorschläge mit M-ID**  
**Erosionsgefährdung**  
mittel  
hoch

Planverfasser:  
**Weber-Ingenieure GmbH**  
Colombistr. 17  
79098 Freiburg i. Br.



Bauherr:  
**Stadt Ottweiler**  
Amt für Stadtentwicklung und Umwelt  
Goethestraße 13a  
66564 Ottweiler



Projekt:  
**Hochwasser- und Starkregenvorsorgekonzept (HSVK) Ottweiler**

Planungsphase:  
**Vorsorgekonzept**

Planart:

Planinhalt:  
**Flächenhafte Maßnahmenvorschläge  
Lautenbach**

|            |            |      |          |             |              |
|------------|------------|------|----------|-------------|--------------|
|            | Datum      | Name | Maßstab  | Projekt-Nr. | Plan-Status: |
| gezeichnet | 25.11.2025 | lki  | 1:10,000 | 20456       |              |
| geprüft    | 25.11.2025 | pme  |          | Plannummer: |              |
| gesehen    | 25.11.2025 | vro  |          |             | Index:       |